
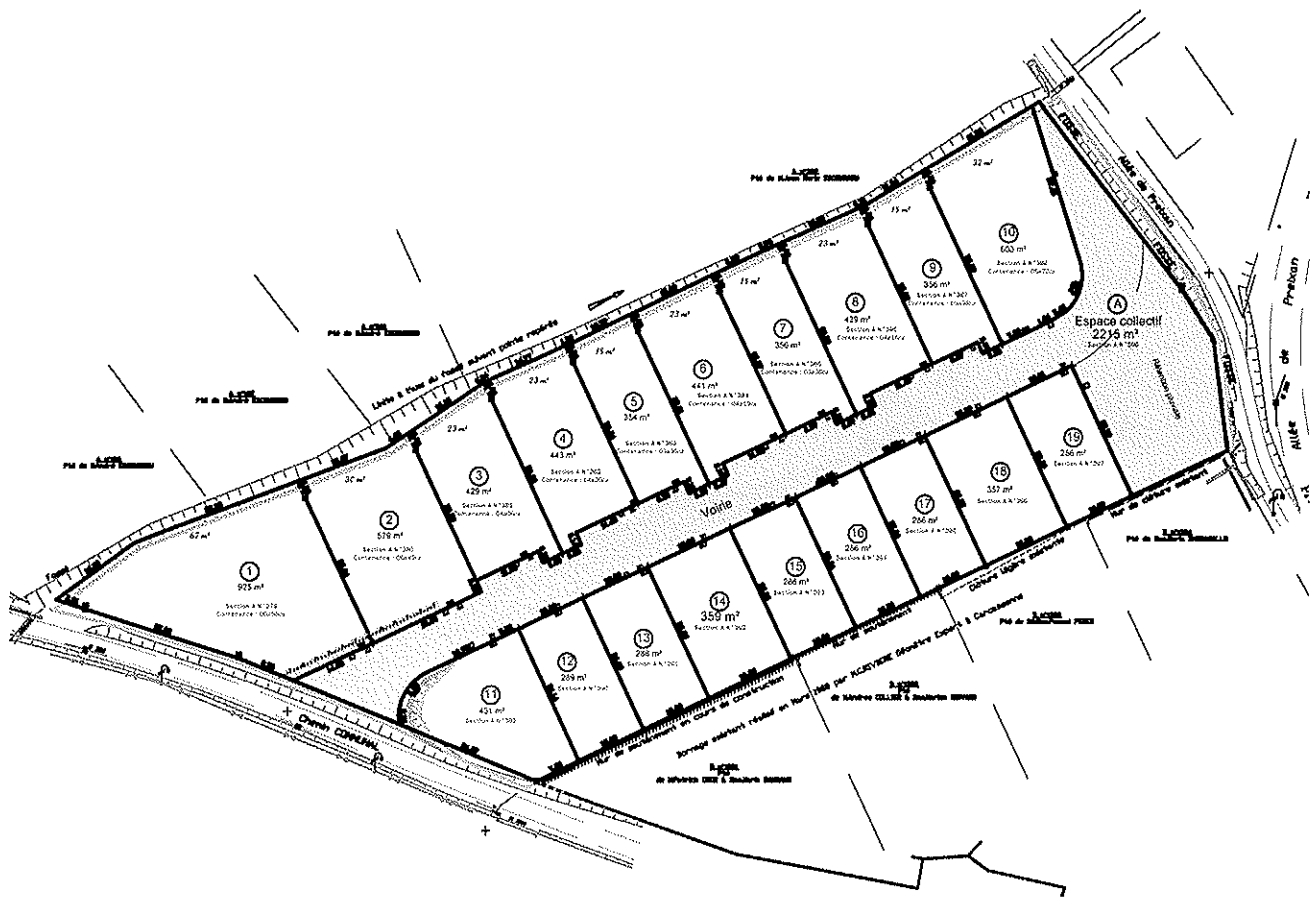


PLAN MASSE

COMMUNE DE PREIXAN
LOTISSEMENT " Le Planel "

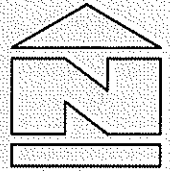

SARL BONNEL GUENERET - Géomètres Experts Associés - Carcassonne - Limoux / Bureau de Limoux - 1 place du presbytère - 11300 Limoux
tél. 04 68 31 14 88 - fax. 04 68 31 36 56 / secretariat.l@bonnel-gueneret.fr

Dossier U.742
Documents édités le 19 Juillet 2010

Echelle : 1 / 1250 ème

