

COMMUNE DE SAINT NAZAIRE D'AUDE

Lieudit : La Piquarelle

Section AD Parcelle 97


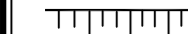









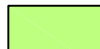







PA4

# LOTISSEMENT LE DOMERON


## PLAN DE COMPOSITION

Echelle : 1/500

### LEGENDE

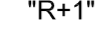-  Application cadastrale
-  Talus
-  Mur de soutènement
-  Mur Bahut
-  Rang ou limite de culture
-  Support réseau aérien
-  Piquet ou marque de peinture
-  Borne O.G.E.
-  Limite zone constructible
-  Parking privé non clos
-  O.M. Ordures Ménagères
-  Terrains destinés à un usage privatif à bâtir : 14 lots
-  Voirie - Chaussée
-  Voirie - Trottoir
-  Parkings collectifs
-  Espaces verts
-  Arbre projeté
-  "RDC" Maison avec 1 seul niveau maximum (rez de chaussé)
-  "R+1" Maison avec 2 niveaux maximum (Rez de chaussé + 1 étage)

--- Périmètre du lotissement

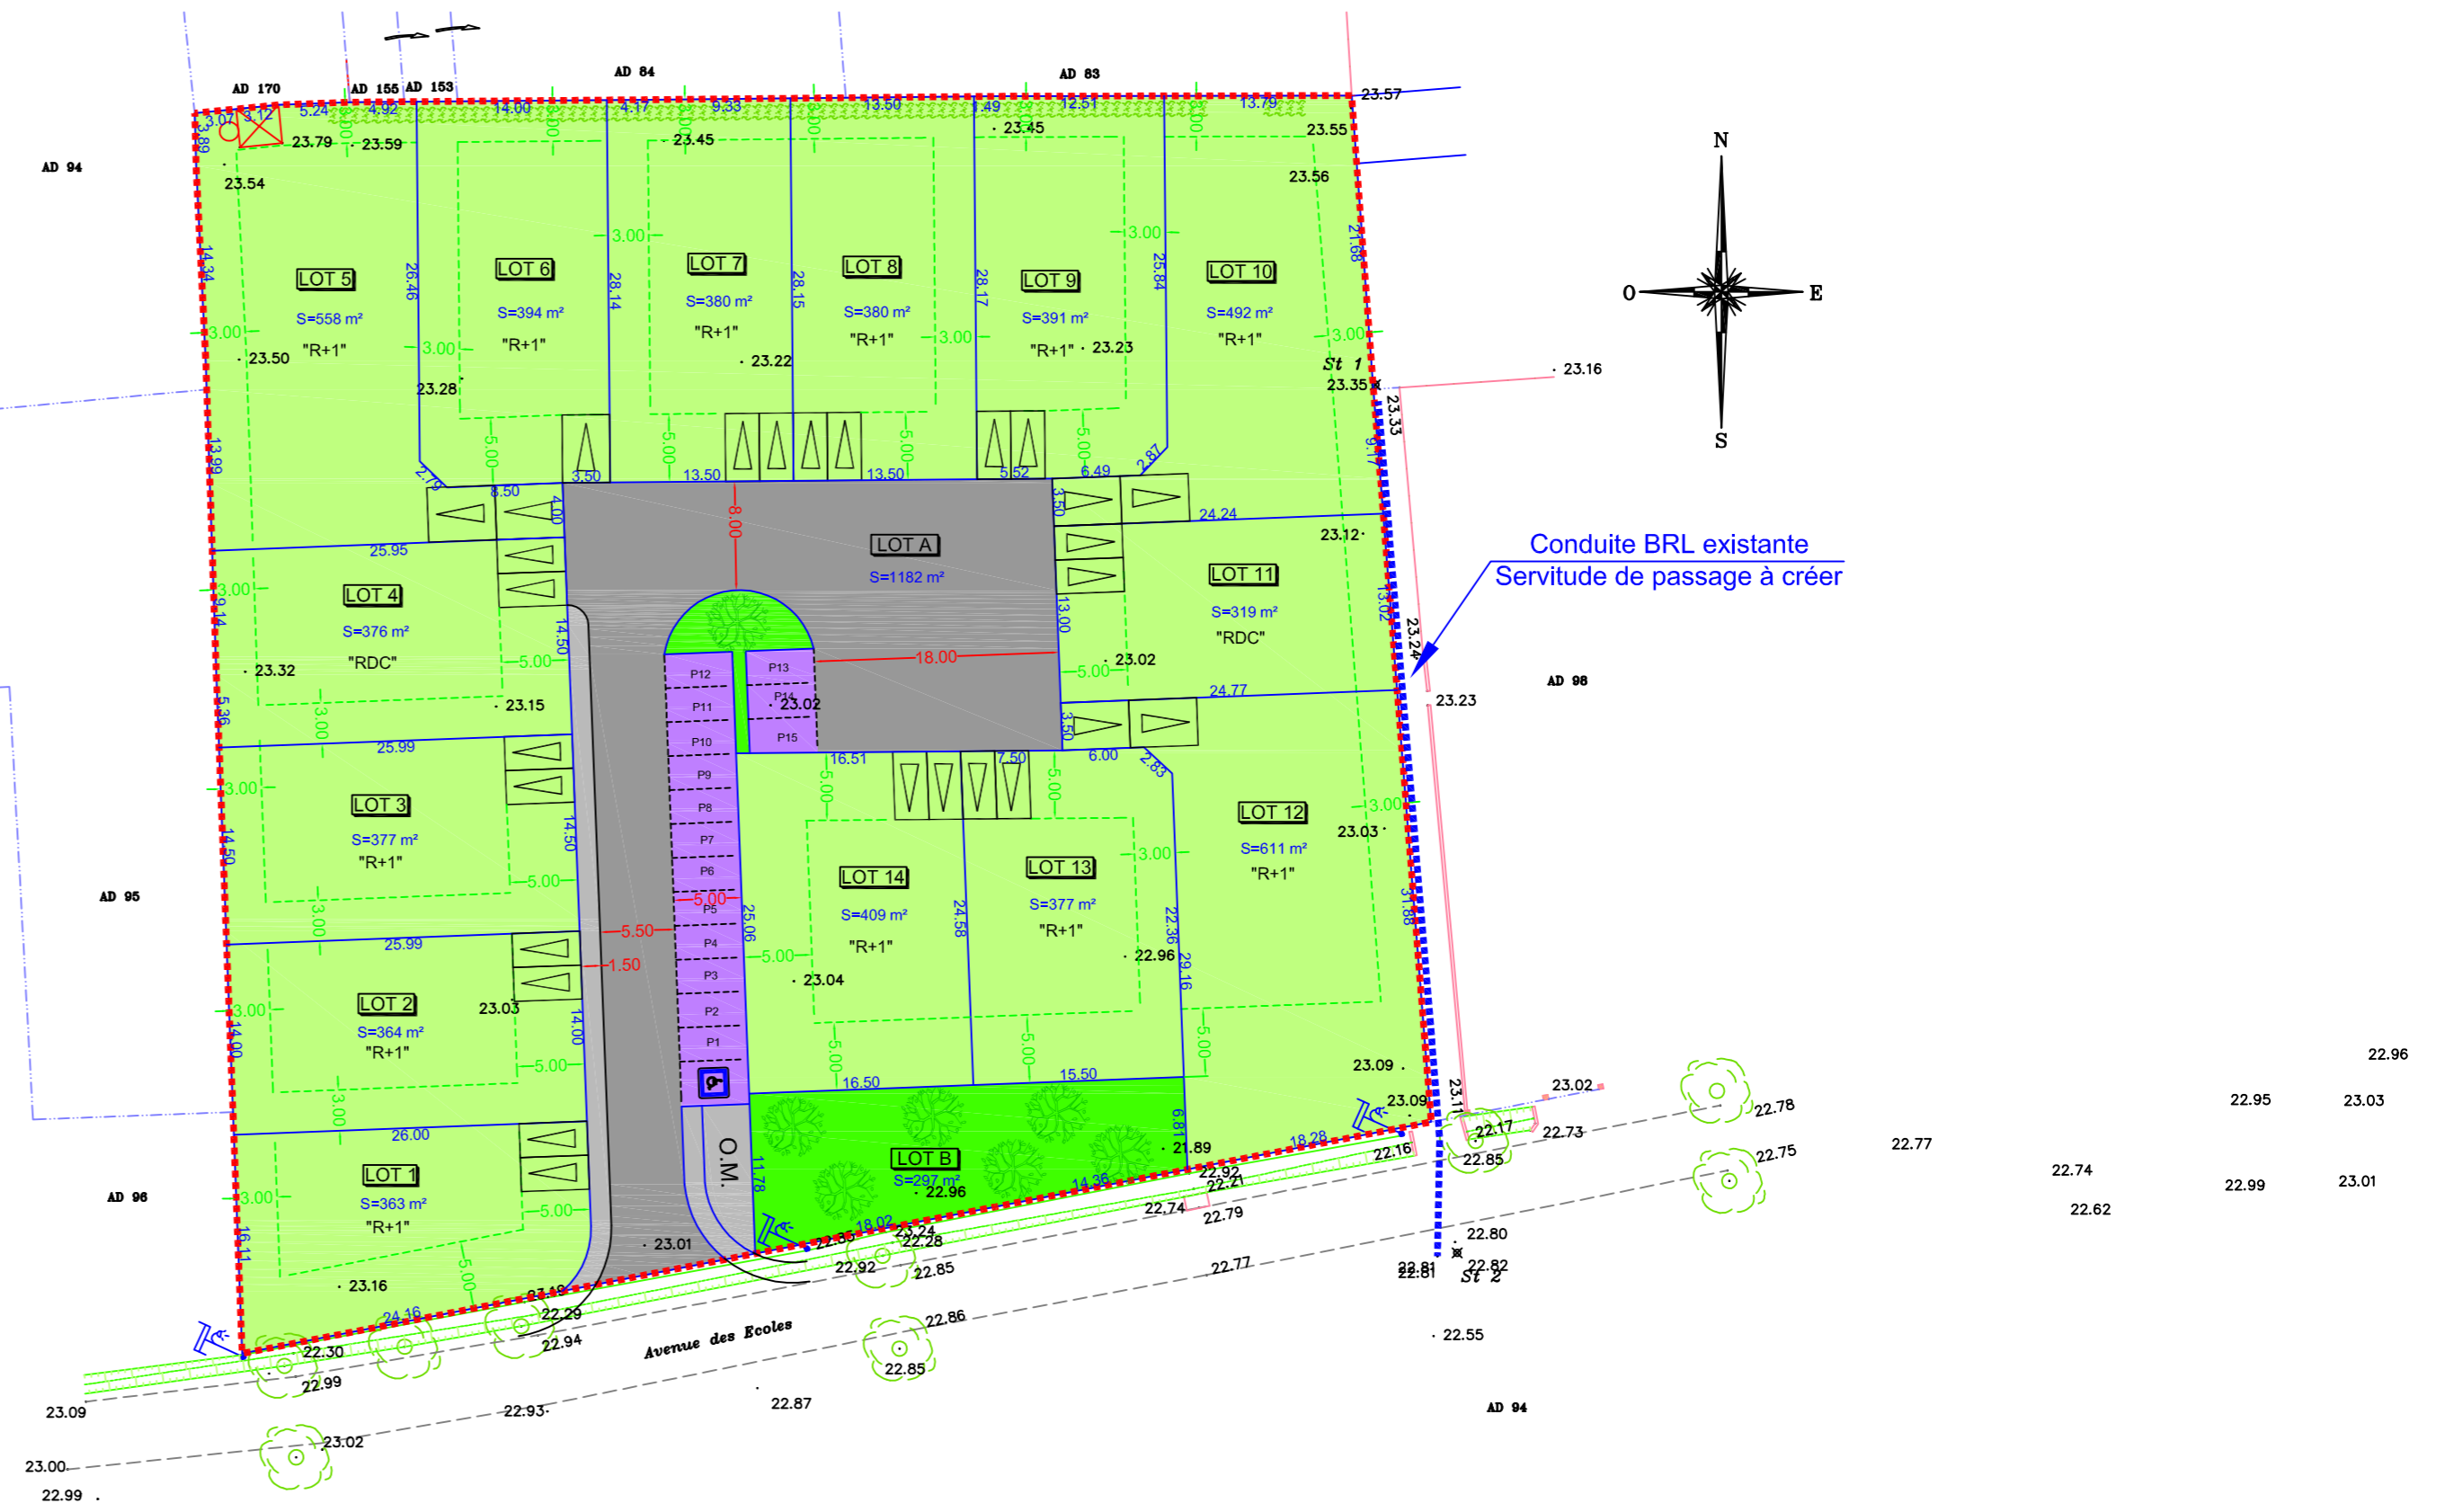

NOTA = Planimétrie système local de coordonnées .  
 Altimétrie rattachée au N.G.F.  
 Les limites indiquées résultent de l'état des lieux et de l'application du plan cadastral .  
 Elles ne seront définitives qu'après bornage contradictoire avec les riverains .  
 L'authenticité de ce document est exclusivement assurée  
 par la signature originale du Géomètre Expert .

DOSSIER N° 5197

Date	Nature des modifications
09/01/2017	CREATION DOSSIER DEMANDE PERMIS D'AMENAGER



**J.M CHESSARI - A. MARTINEZ**  
 Géomètres Experts D.P.L.G  
 4 Rue Jacqueline maillan  
 Lot la Bouissonne  
 11200 LEZIGNAN CORBIERES  
 Tél : 04 68 27 16 15  
 Mail : jm.chessari@orange.fr

**GÉOMÈTRE-EXPERT**  
 CONSEILLER VALORISER GARANTIR



**J.M CHESSARI - A. MARTINEZ**  
 Successeurs de J.C DADER  
 Géomètres Experts Fonciers DPLG  
 40, Rue du Bourget  
 11 100 NARBONNE  
 Tél. : 04 68 41 15 25  
 Fax : 04 68 41 45 38

**GÉOMÈTRE-EXPERT**  
 CONSEILLER VALORISER GARANTIR