


PLAN DE COMPOSITION

ECHELLE: 1/250°



LEGENDE:

- EMPRISE DE L'OPERATION
- EMPRISE DU LOT
- EMPRISE CONSTRUCTIBLE EN R+1 - Hmax.:6.50m a l'égout
- PLACE DE PARKING IMPOSEE A L'INTERIEUR DE LA PARCELLE EVENTUELLEMENT CLOTUREE - A LA CHARGE DE L'ACQUEREUR
- X,XX COTATION DU LOT (UNITE: LE METRE)
- X,XX COTATION DE L'EMPRISE CONSTRUCTIBLE (UNITE: LE METRE)

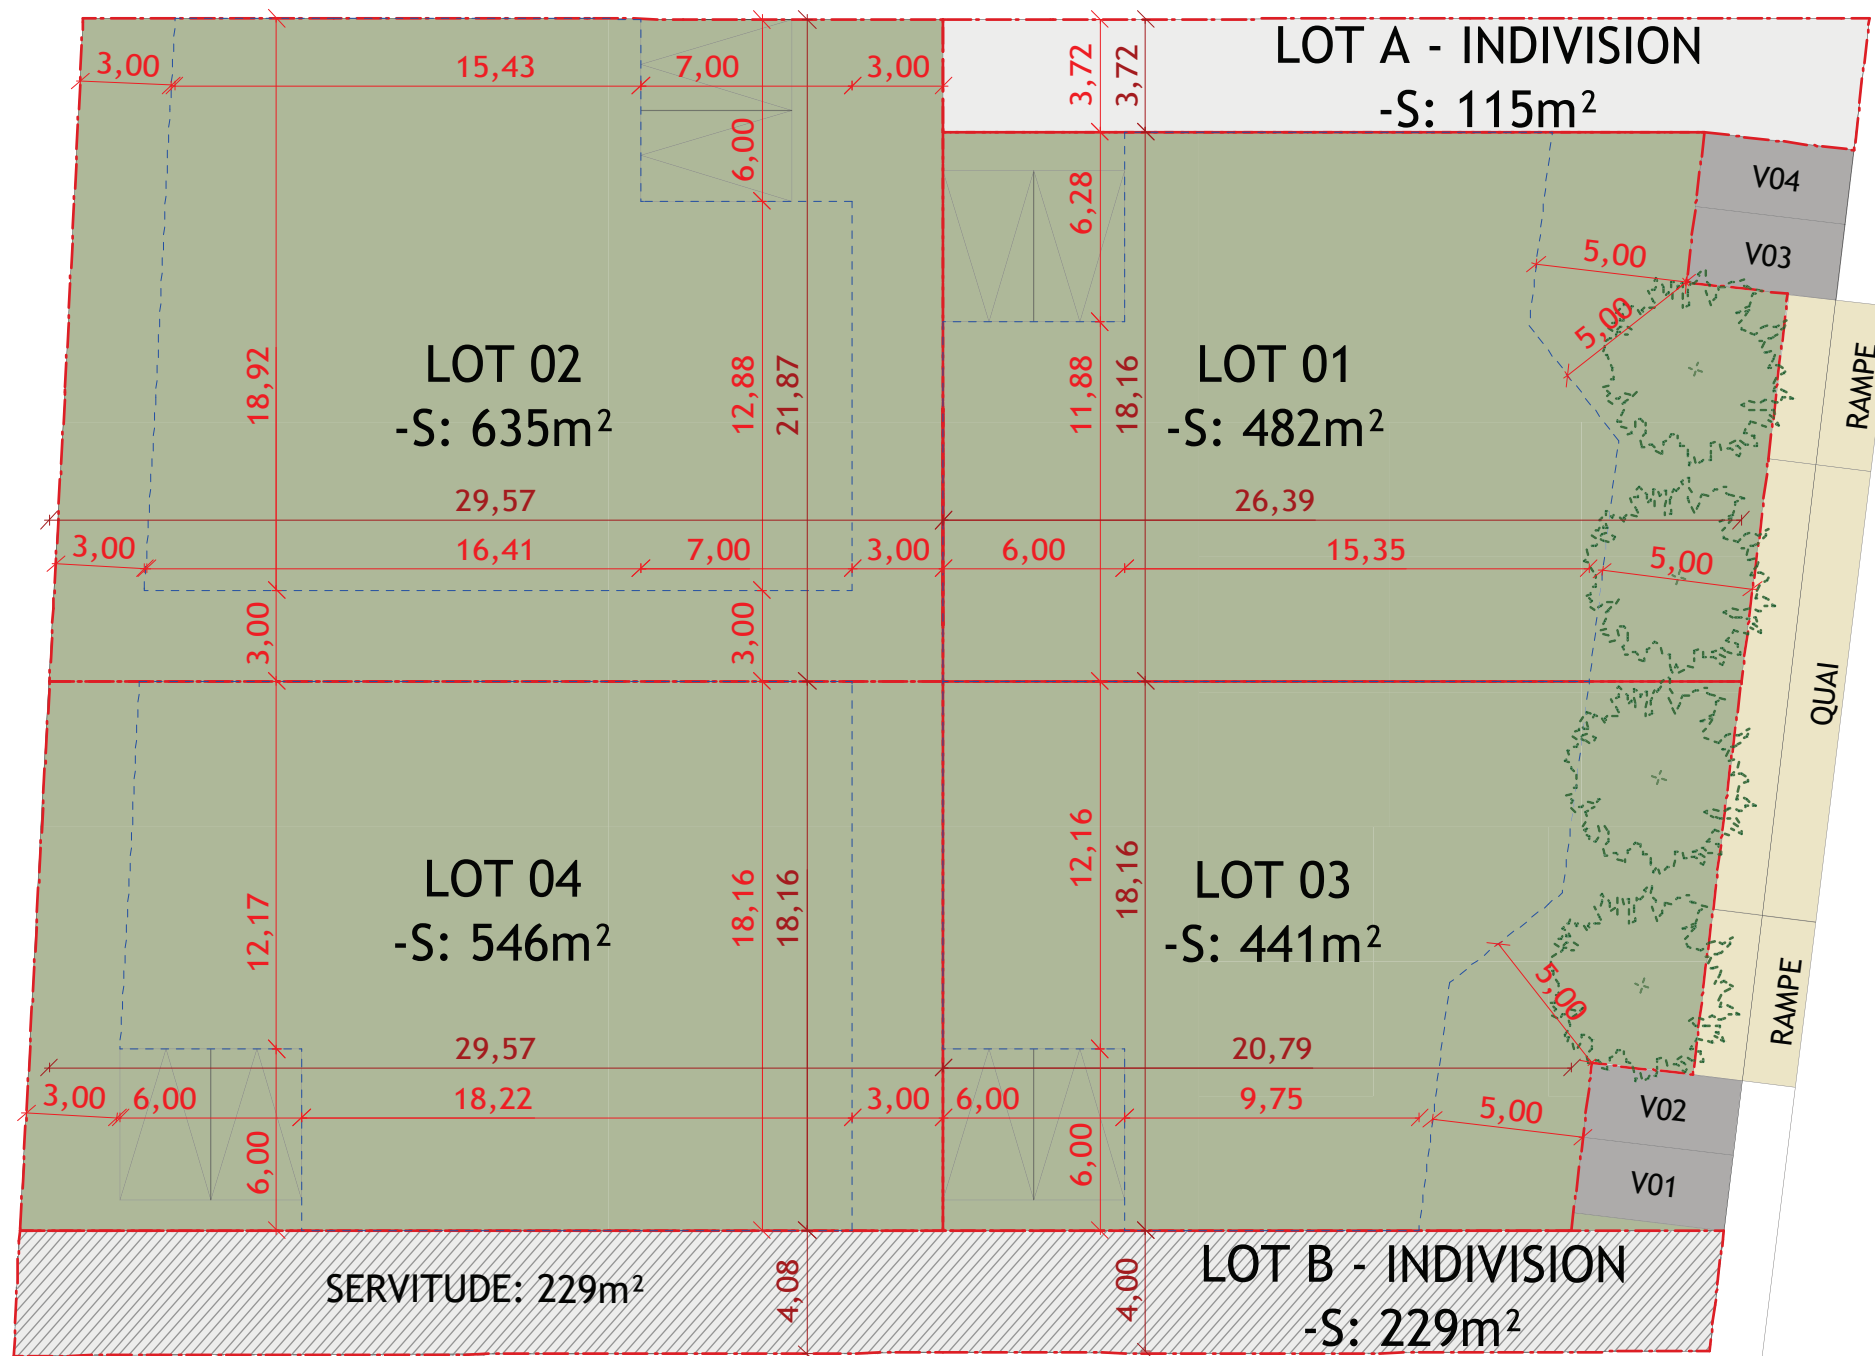

SAS IRIDIUM
Chez GROUPE SM
26, rue Aristide BOUCICAUT
BP 534
11105 NARBONNE CEDEX
FR13 848 538 120 00017

ATELIER CONCEPT
ARCHITECTES
4 ET 5, PLACE AUGUSTE TAILHADES
11 110 COURSAN
TEL. 04.68.33.75.10 MAIL: SECRETARIAT@SARLATELIERCONCEPT.FR

SARL AU CAPITAL DE 7 650 € - N° D'INSCRIPTION À L'ORDRE: S13714
SIRET: 520 273 640 00018 - 520 273 640 RCS TOULOUSE