

PLAN PROJET

ECHELLE: 1/1000°



LEGENDE:

	PRAIRIES RUSTIQUES
	AMENAGEMENTS DES LOTS - A LA CHARGE DE L'ACQUEUREUR
	ARBRES D'ORNEMENT
	ARBRES D'ALIGNEMENT
	ARBRES D'ALIGNEMENT IMPOSES DANS LES LOTS - A IMPLANTER TOUS LES 5.00m - A LA CHARGE DE L'ACQUEUREUR
	ARBRES D'ORNEMENT IMPOSES DANS LES LOTS - HAUTEUR ET LARGEUR DE 2.00m - A LA CHARGE DE L'ACQUEUREUR

LEGENDE:

	EMPRISE DE L'OPERATION
	EMPRISE DU LOT
	LIMITE ZONE AUA DU PLU
	LIMITE ZONE R13 DU PPRI DE LA BERRE
	EMPRISE CONSTRUCTIBLE EN R+1 - Hmax: 9.00m au faitage
	EMPRISE CONSTRUCTIBLE EN R0 - Hmax: 5.50m au faitage
	PLACE DE PARKING OUVERTE IMPOSEE EN BETON BALAYE 3.00m x 5.00m (lots libres) - A LA CHARGE DE L'ACQUEUREUR 2.50m x 5.00m (macro-lot A) - A LA CHARGE DE L'ACQUEUREUR

SNC LES JARDINS DE MILA
 Chez GROUPE SM
 26, rue Aristide Boucicaud
 ZAC Bonne Source
 11100 NARBONNE
 N° SIRET: 893 609 347 00016 FR69

ATELIER CONCEPT
 ARCHITECTES

4 ET 5, PLACE AUGUSTE TAILHADES
 11 110 COURSAN

TEL: 04.20.22.72.13 MAIL: SECRETARIAT@SARLATELIERCONCEPT.FR



SARL AU CAPITAL DE 7 690 € - N° D'INSCRIPTION À L'ORDRE: 513714
 SIRET: 520 273 640 00018 - 520 273 640 RCS TOULOUSE

PLAN PROJET - ZOOM

ECHELLE: 1/1000°



Cotations altimétriques: voir PA 8


SNC LES JARDINS DE MILA
 Chez GROUPE SM
 26, rue Aristide Boucicaut
 ZAC Bonne Source
 11100 NARBONNE
 SIRET 893 609 347 00016 FR59

ATELIER CONCEPT
 ARCHITECTES

4 ET 5, PLACE AUGUSTE TAILHADES
 11 110 COURSAN
 TEL. 04.68.83.75.12 MAIL: SECRETARIAT@SARLATIELIERCONCEPT.FR



SARL AU CAPITAL DE 9 855 € - N° D'INSCRIPTION A L'ORDRE: 519714
 SIRET: 920 273 640 00018 - 920 273 640 RCS TOULOUSE

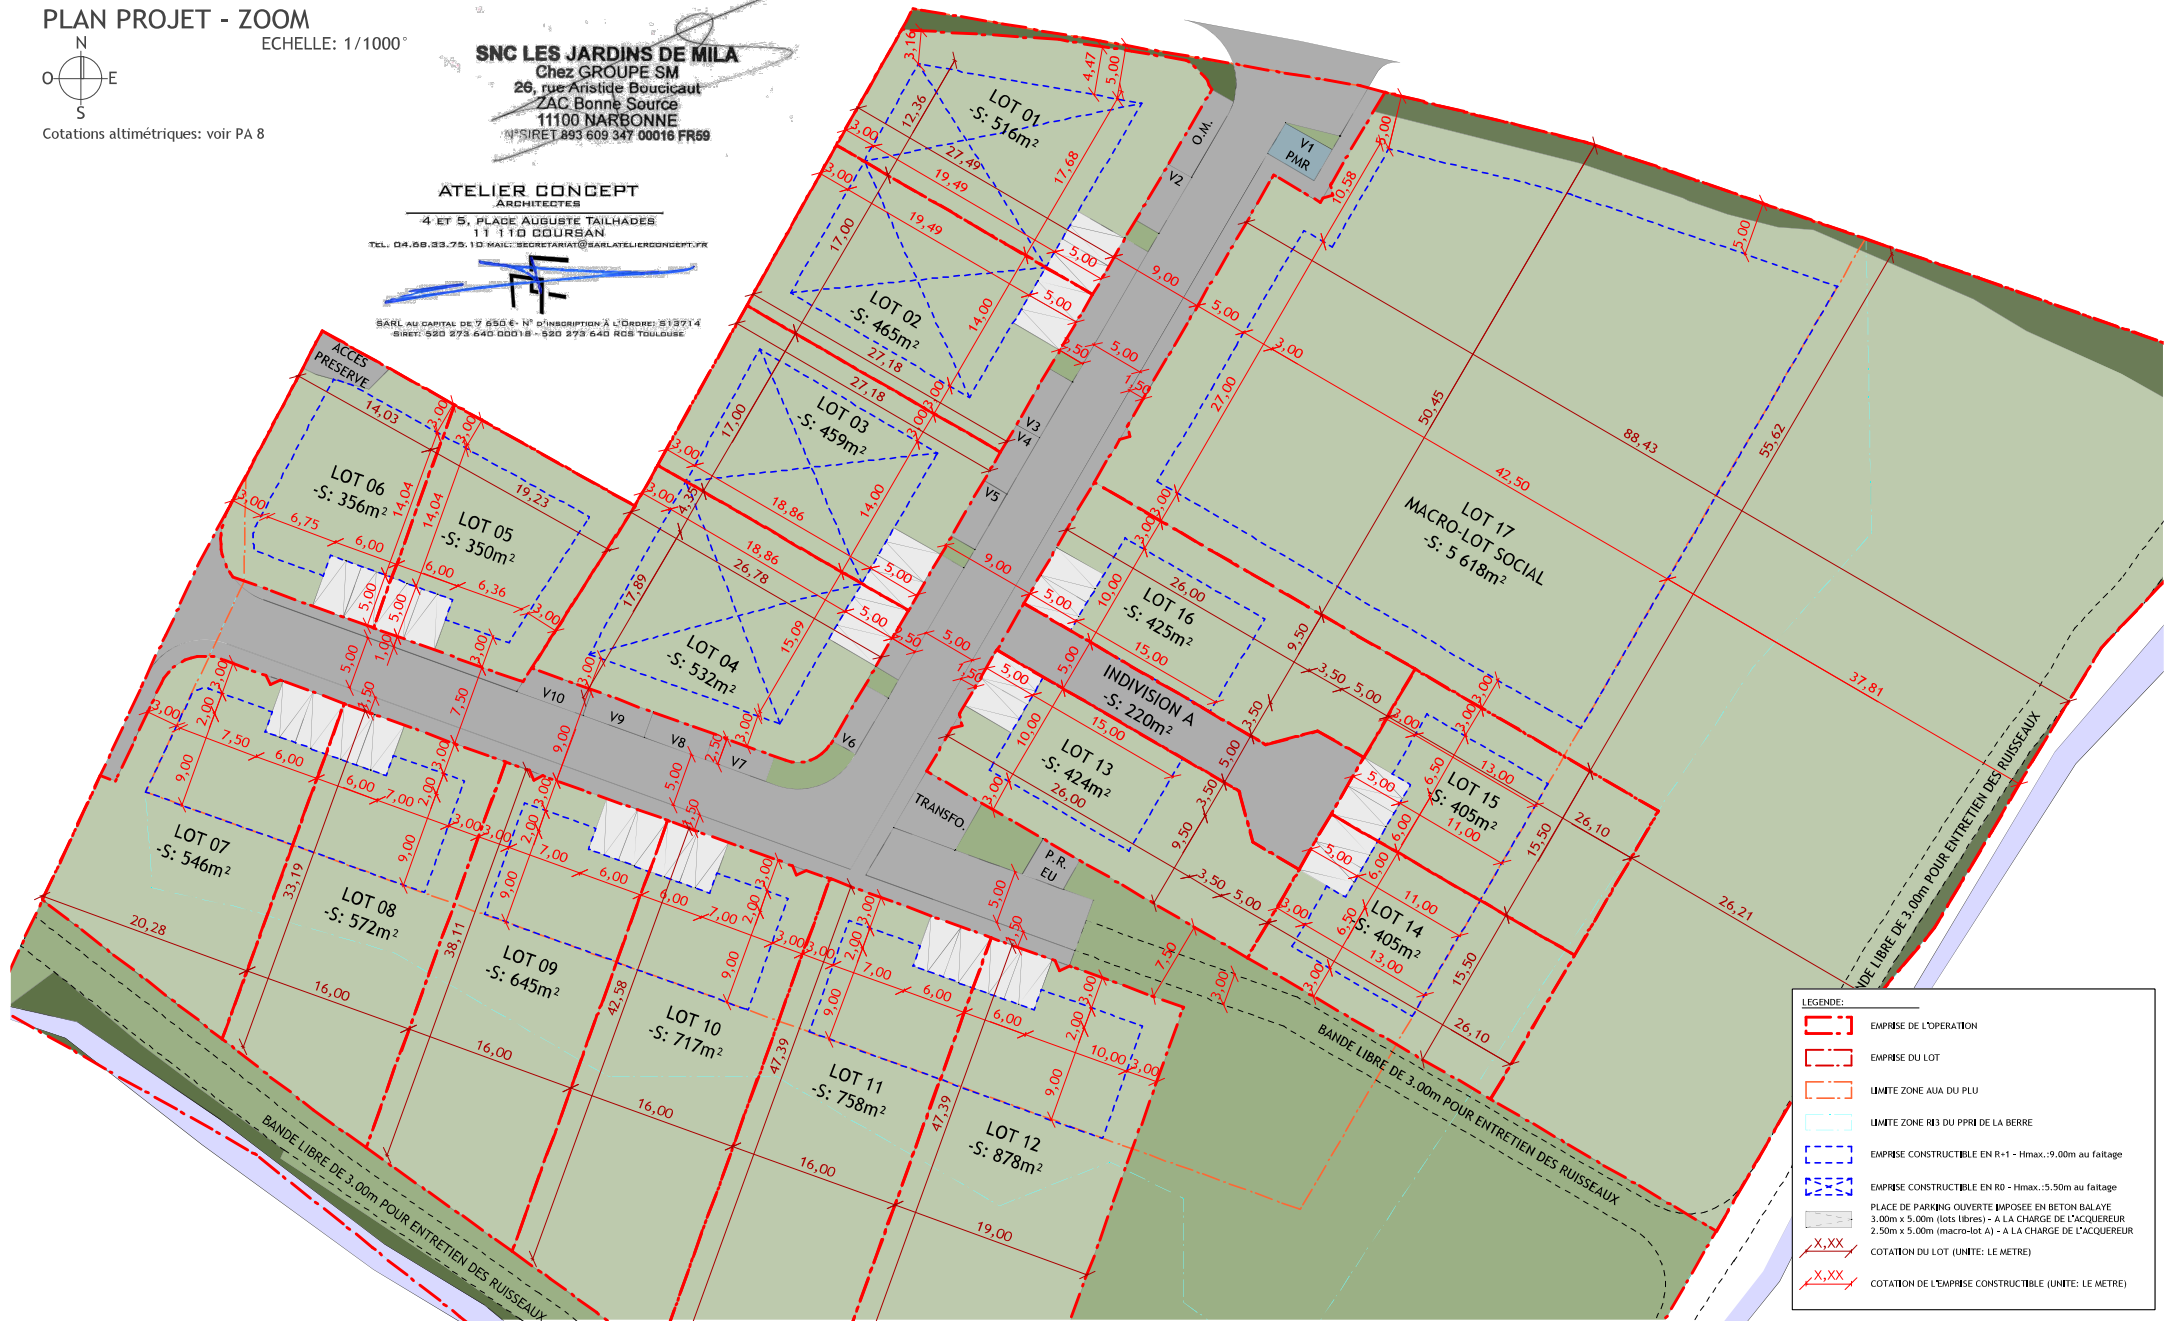

LEGENDE:

- EMPIRE DE L'OPERATION
- EMPIRE DU LOT
- LIMITE ZONE AUA DU PLU
- LIMITE ZONE R13 DU PPRI DE LA BERRE
- EMPIRE CONSTRUCTIBLE EN R+1 - Hmax: 19,00m au faitage
- EMPIRE CONSTRUCTIBLE EN R0 - Hmax: 5,50m au faitage
- PLACE DE PARKING OUVERTE IMPOSEE EN BETON BALAYE
3,00m x 5,00m (lots libres) - A LA CHARGE DE L'ACQUEREUR
2,50m x 5,00m (macro-lot A) - A LA CHARGE DE L'ACQUEREUR
- X,XX COTATION DU LOT (UNITE: LE METRE)
- X,XX COTATION DE L'EMPIRE CONSTRUCTIBLE (UNITE: LE METRE)