

Commune de PORTEL DES CORBIERES (11)

Lieu-dit : rue de l'Argello

SAS IRIDIUM


DP10 - Plan Coté

"LE CHARDONNAY"

01129523 0025

ACCUSE LE 06 JUL. 2023

Reçu le
09 JUN 2023

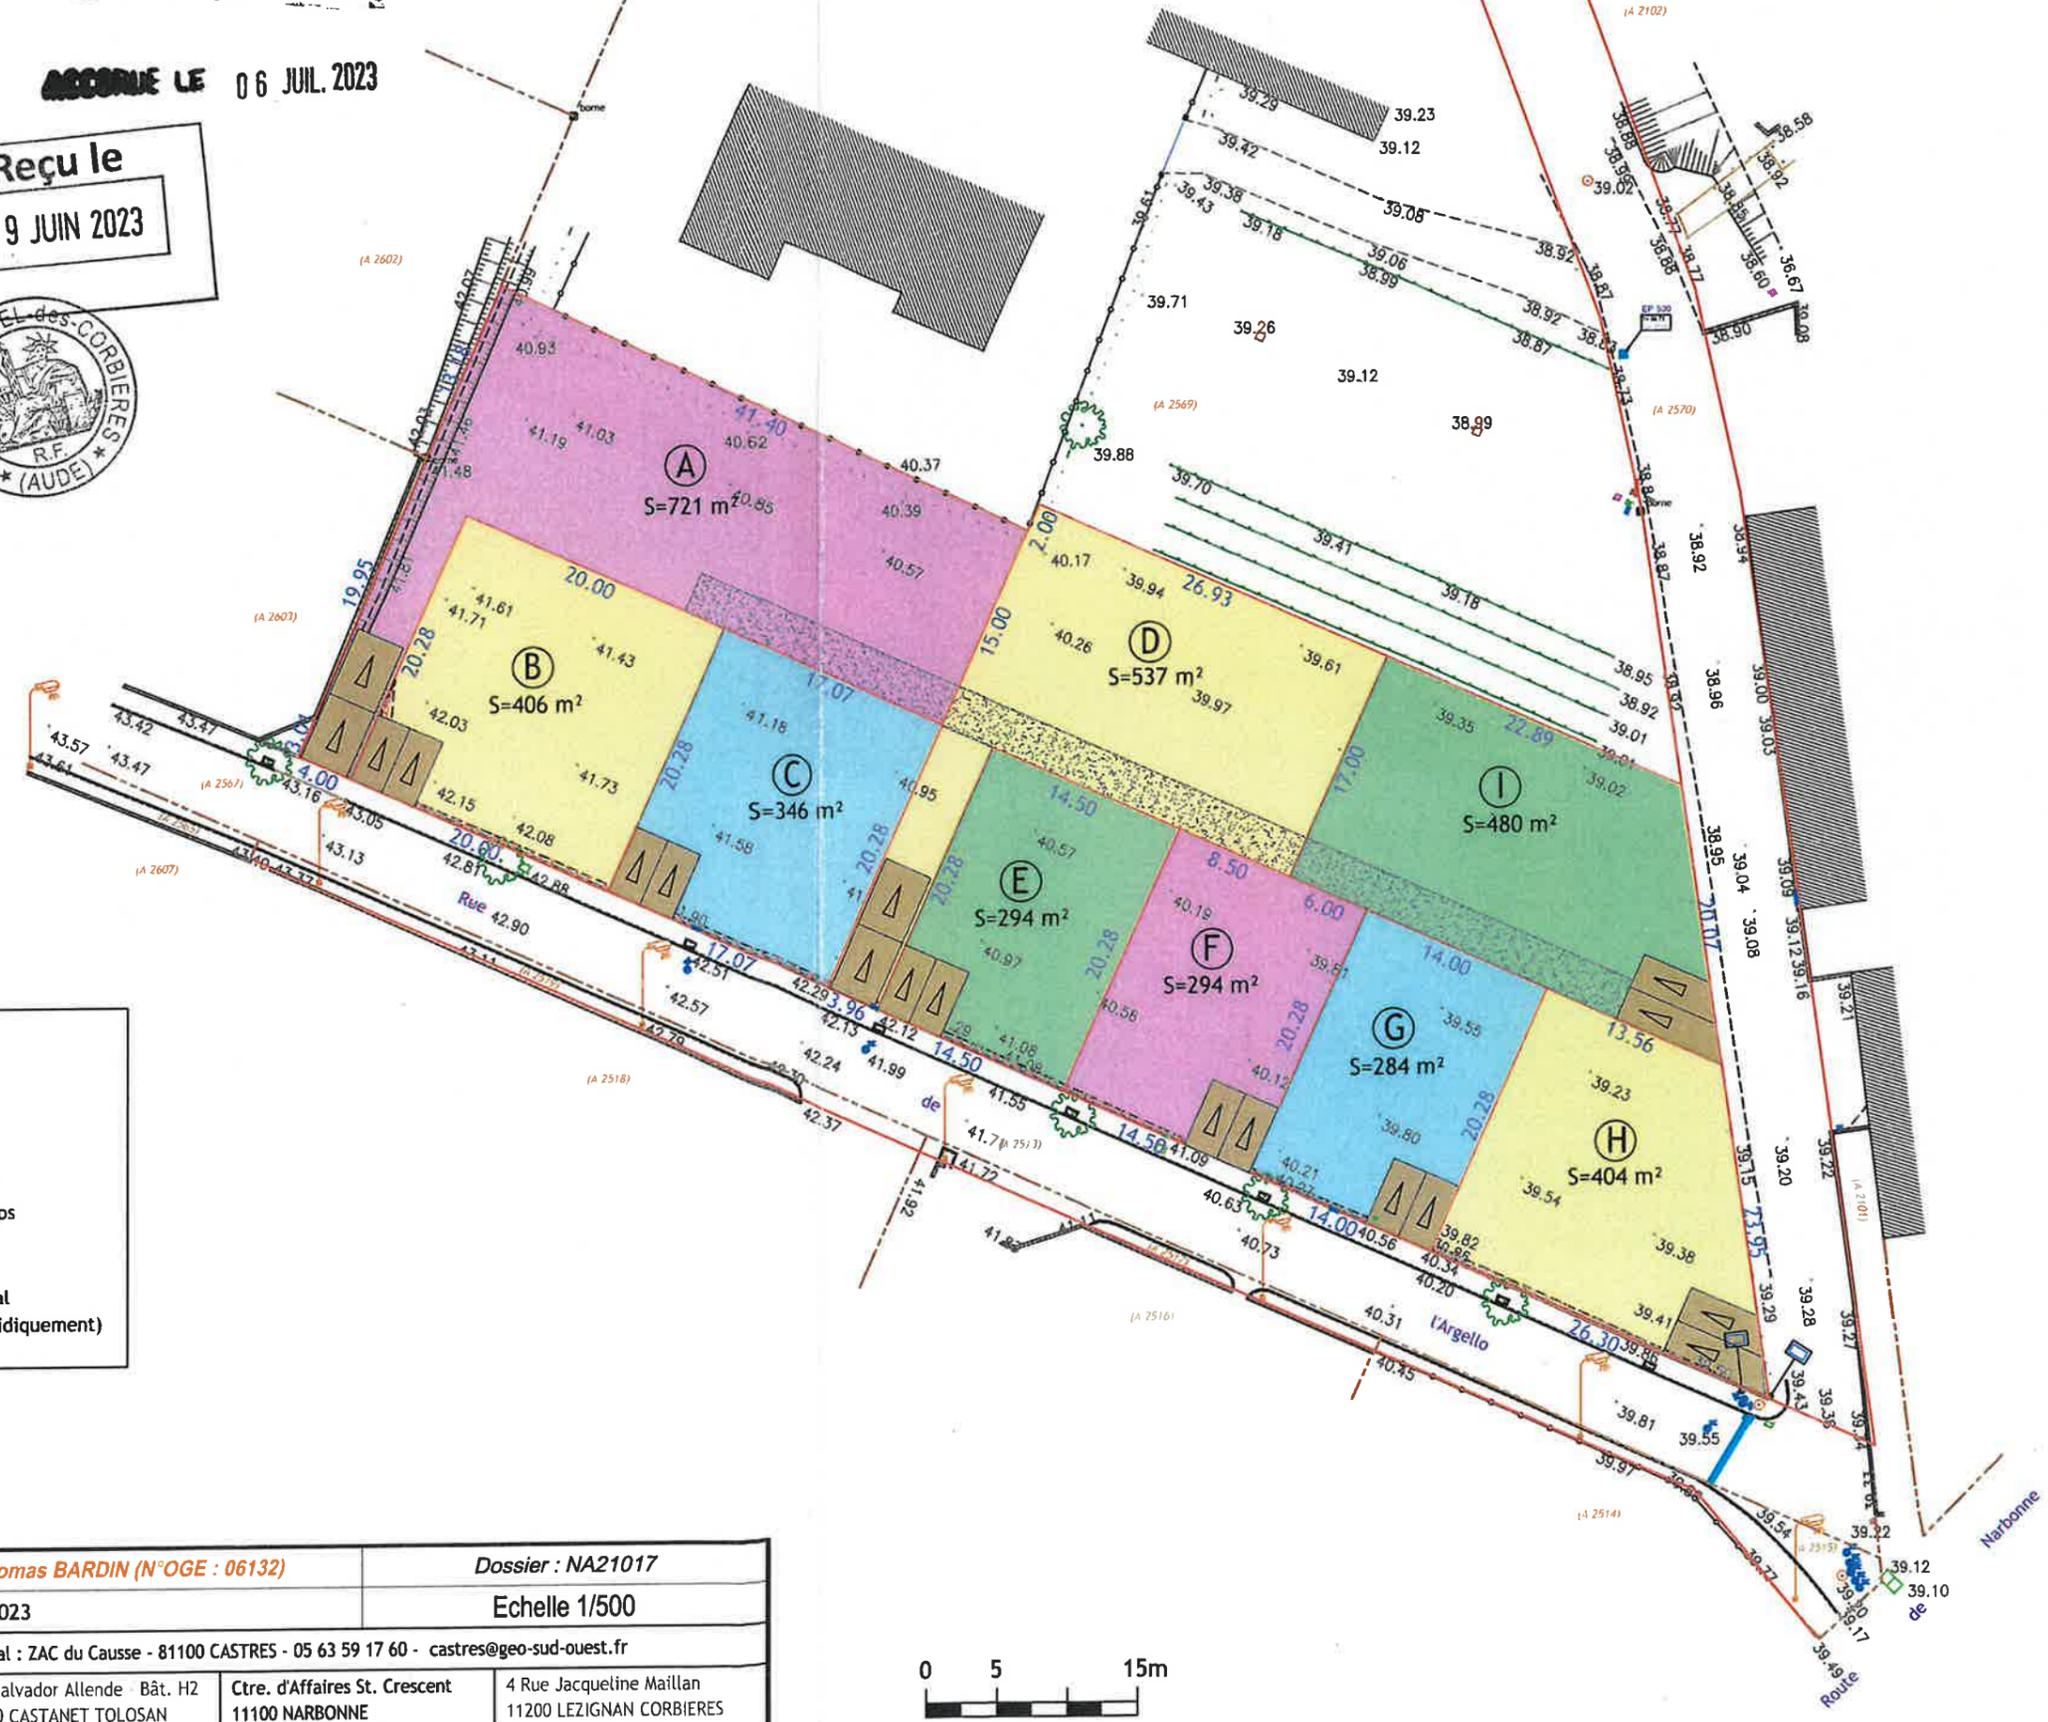

LEGENDE

- Servitude de réseaux à constituer
- Accès et stationnement privatif non clos
- Limite de propriété
- Application figurative du plan cadastral (limites de propriétés non définies juridiquement)

GéoSudOuest
SELAS de Géomètres-Experts
www.geo-sud-ouest.fr

Géomètre Expert : **Thomas BARDIN** (N° OGE : 06132)
Narbonne le 14/04/2023
Dossier : NA21017
Echelle 1/500
Siège Social : ZAC du Causse - 81100 CASTRES - 05 63 59 17 60 - castres@geo-sud-ouest.fr

28 Avenue Colonel Teyssier 81000 ALBI Tel : 05 63 54 09 54 albi@geo-sud-ouest.fr	2 Rue Bertalâi 81200 MAZAMET Tel : 05 63 61 38 36 mazamet@geo-sud-ouest.fr	Rue Salvador Allende Bât. H2 31320 CASTANET TOLOSAN Tel : 05 61 81 38 70 toulouse@geo-sud-ouest.fr	Ctre. d'Affaires St. Crescent 11100 NARBONNE Tel : 04 68 32 17 91 narbonne@geo-sud-ouest.fr	4 Rue Jacqueline Maillan 11200 LEZIGNAN CORBIERES Tel : 04 68 27 16 15 lezignan@geo-sud-ouest.fr
---	---	---	--	---

