

CENTRE D'AFFAIRES SAINTE ROSE

PLAN SYNOPTIQUE : PLAN MASSE

NIVEAU : T.T

DATE :

VISA CLIENT


PLAN DE VENTE



Leonard
ARCHITECTURE

DATE : Novembre 2023

INDICE : A

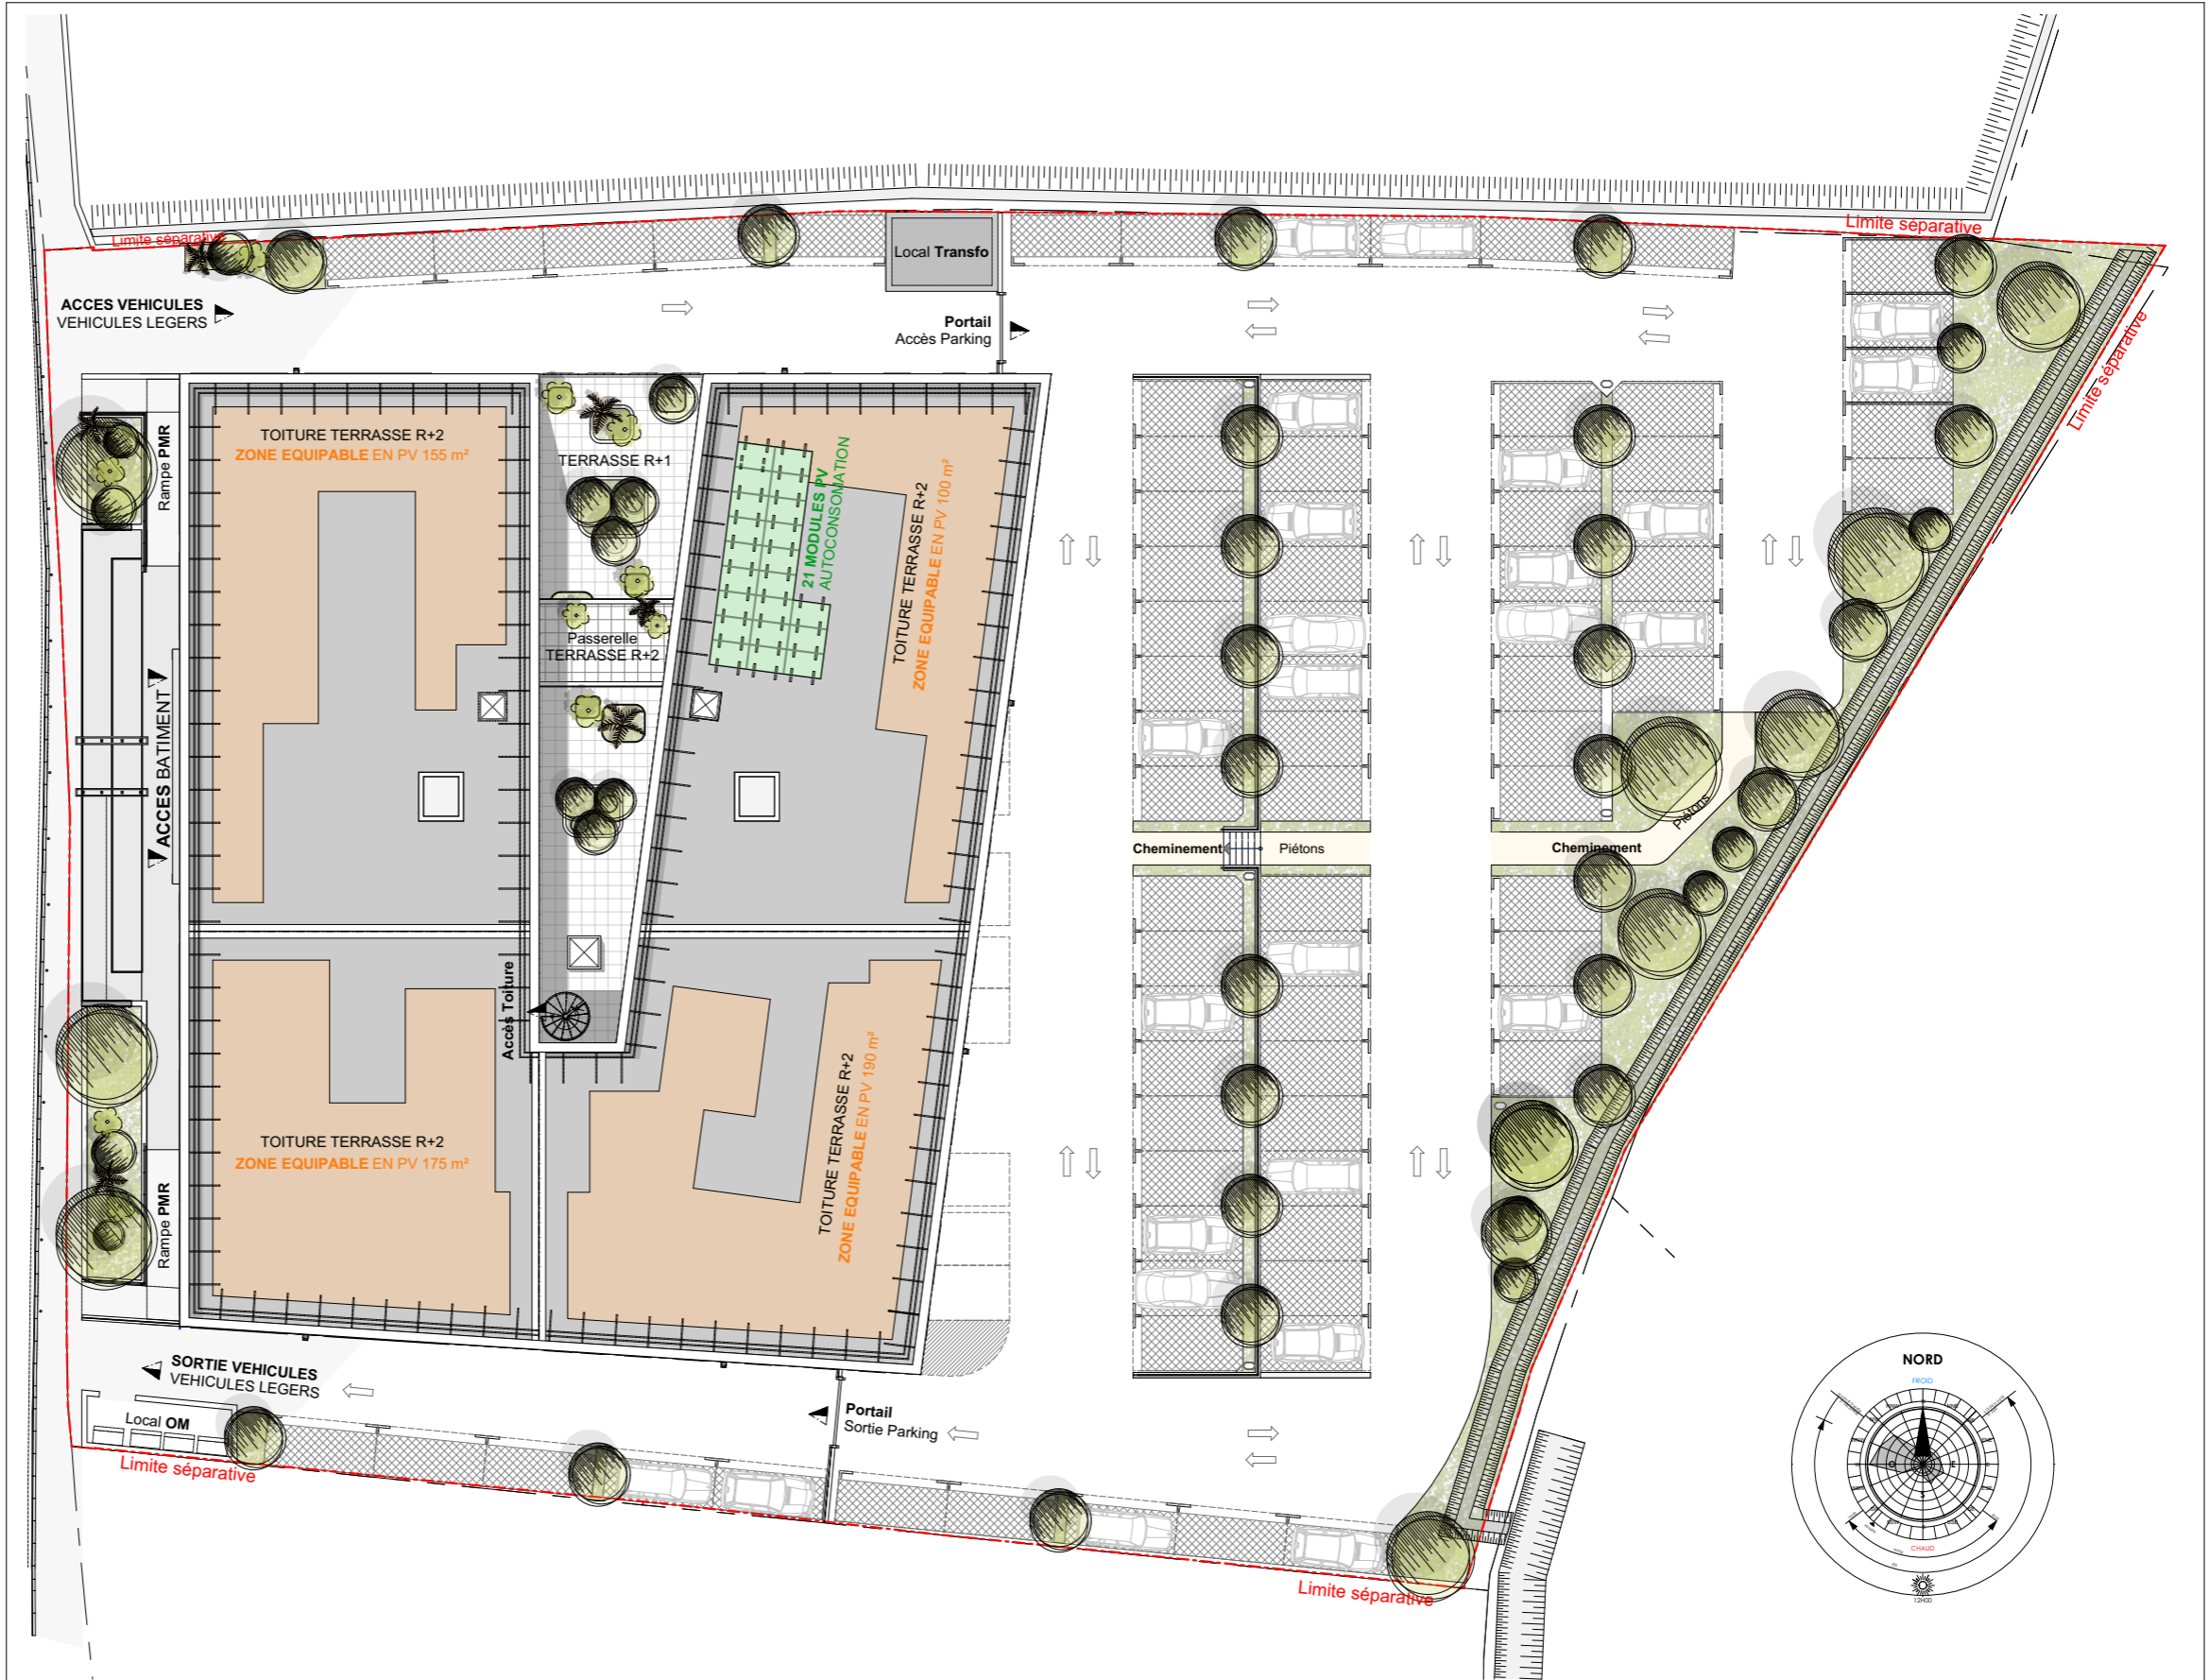

Nota : Document non contractuel susceptible de modifications pour des raisons techniques et/ou administratives.