

# PLAN MASSE DE DIVISION

Lotissement "TIBUR I" \* Limoux

DEMANDE DE PIECES MANQUANTES DANS LE DOSSIER DE DEMANDE DE PERMIS

Pièces V:




TIBUR \* II  
Terroir d'Autan

TIBUR \* I  
Terroir d'Autan

Légende plan de composition :

- massifs arbustifs
- arbres de moyennes tiges
- arbres de hautes tiges

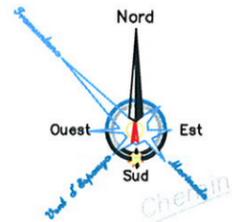

Ech. 1 / 1000 ème

Système Planimétrique : Lambert III  
Système Altimétrique : NGF

N.B. - Le présent document n'est pas un plan de bornage.  
LIMITES DE PROPRIETE NON DEFINIES PAR LE PRESENT DOCUMENT




# PA4. PLAN DE COMPOSITION

COMMUNE DE LIMOUX – Tibur II \* E: 1/625


Réf:U1917 \* Date : 23/10/2019 \*

**EN REPONSE A L'INCOMPLET :**  
Plantations d'arbres d'alignement

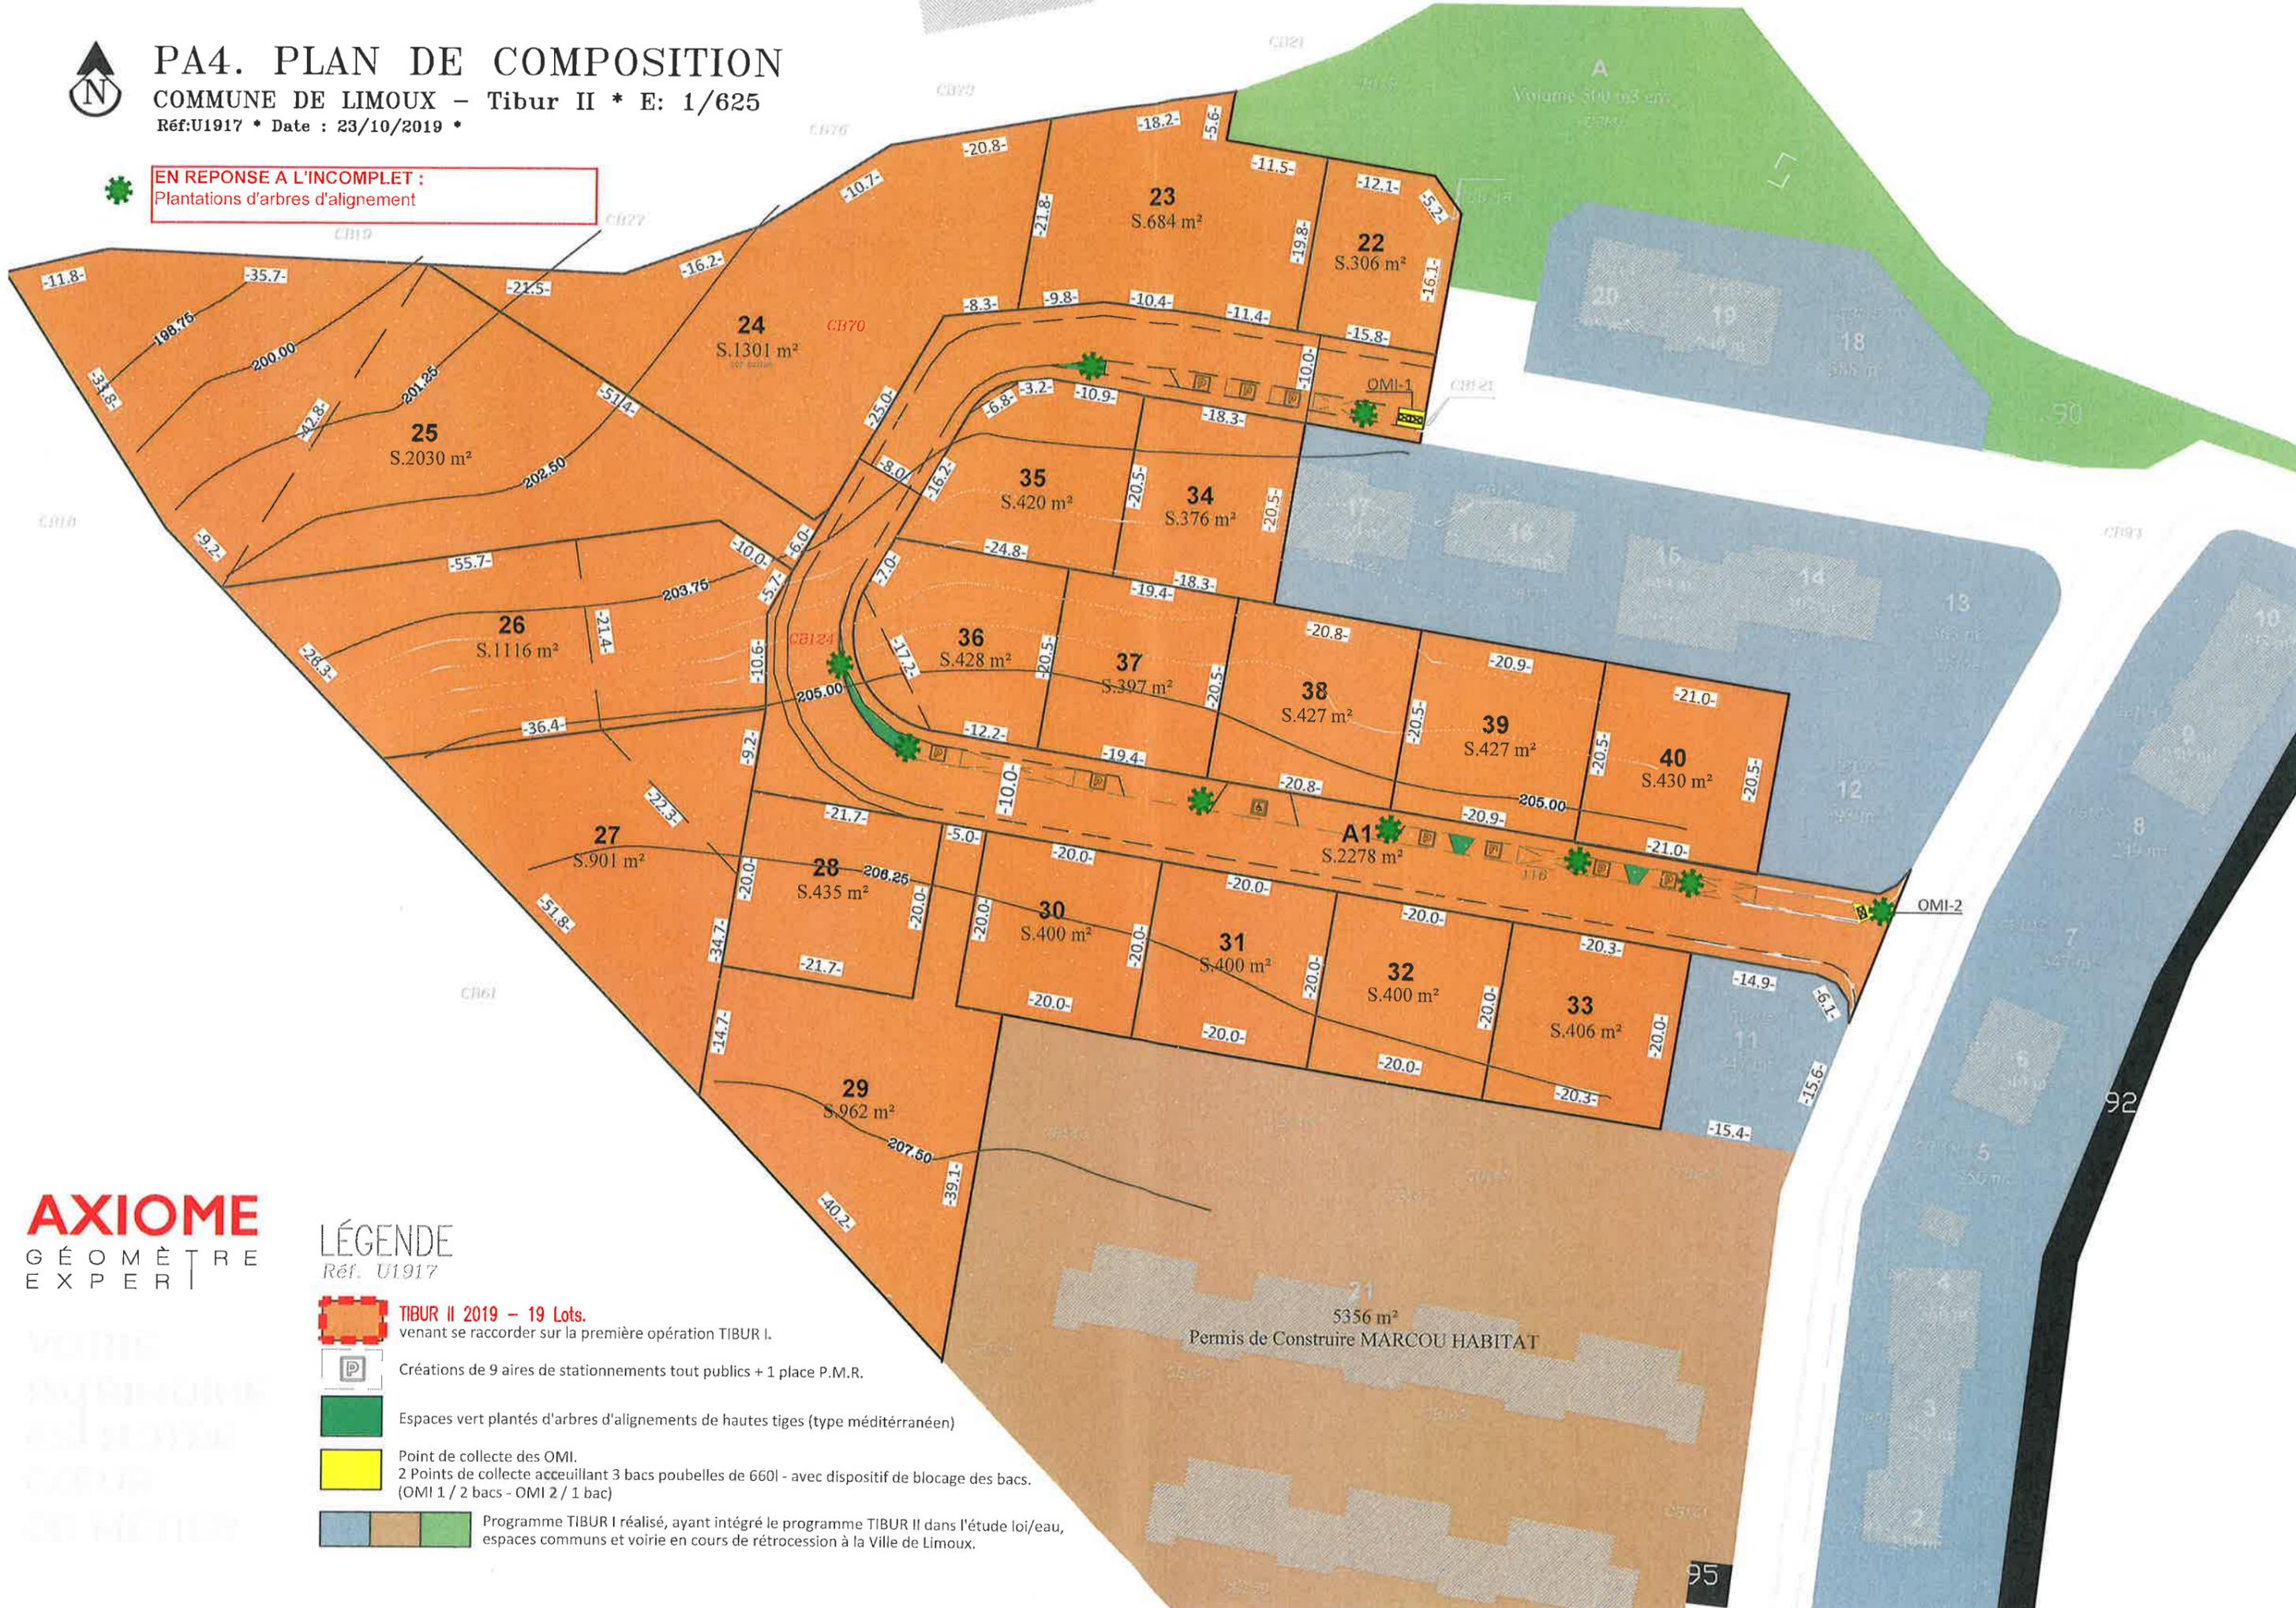

**AXIOME**  
G É O M È T R E  
E X P E R T

## LÉGENDE

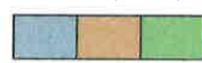-  **TIBUR II 2019 – 19 Lots.**  
venant se raccorder sur la première opération TIBUR I.
-  Créations de 9 aires de stationnements tout publics + 1 place P.M.R.
-  Espaces vert plantés d'arbres d'alignements de hautes tiges (type méditerranéen)
-  Point de collecte des OMI.  
2 Points de collecte accueillant 3 bacs poubelles de 660l - avec dispositif de blocage des bacs.  
(OMI 1 / 2 bacs - OMI 2 / 1 bac)
-  Programme TIBUR I réalisé, ayant intégré le programme TIBUR II dans l'étude loi/eau, espaces communs et voirie en cours de rétrocession à la Ville de Limoux.

21  
5356 m<sup>2</sup>  
Permis de Construire MARCOU HABITAT

95

