


# Avenue de la Côte des Roses

## Le Jardin des Roses

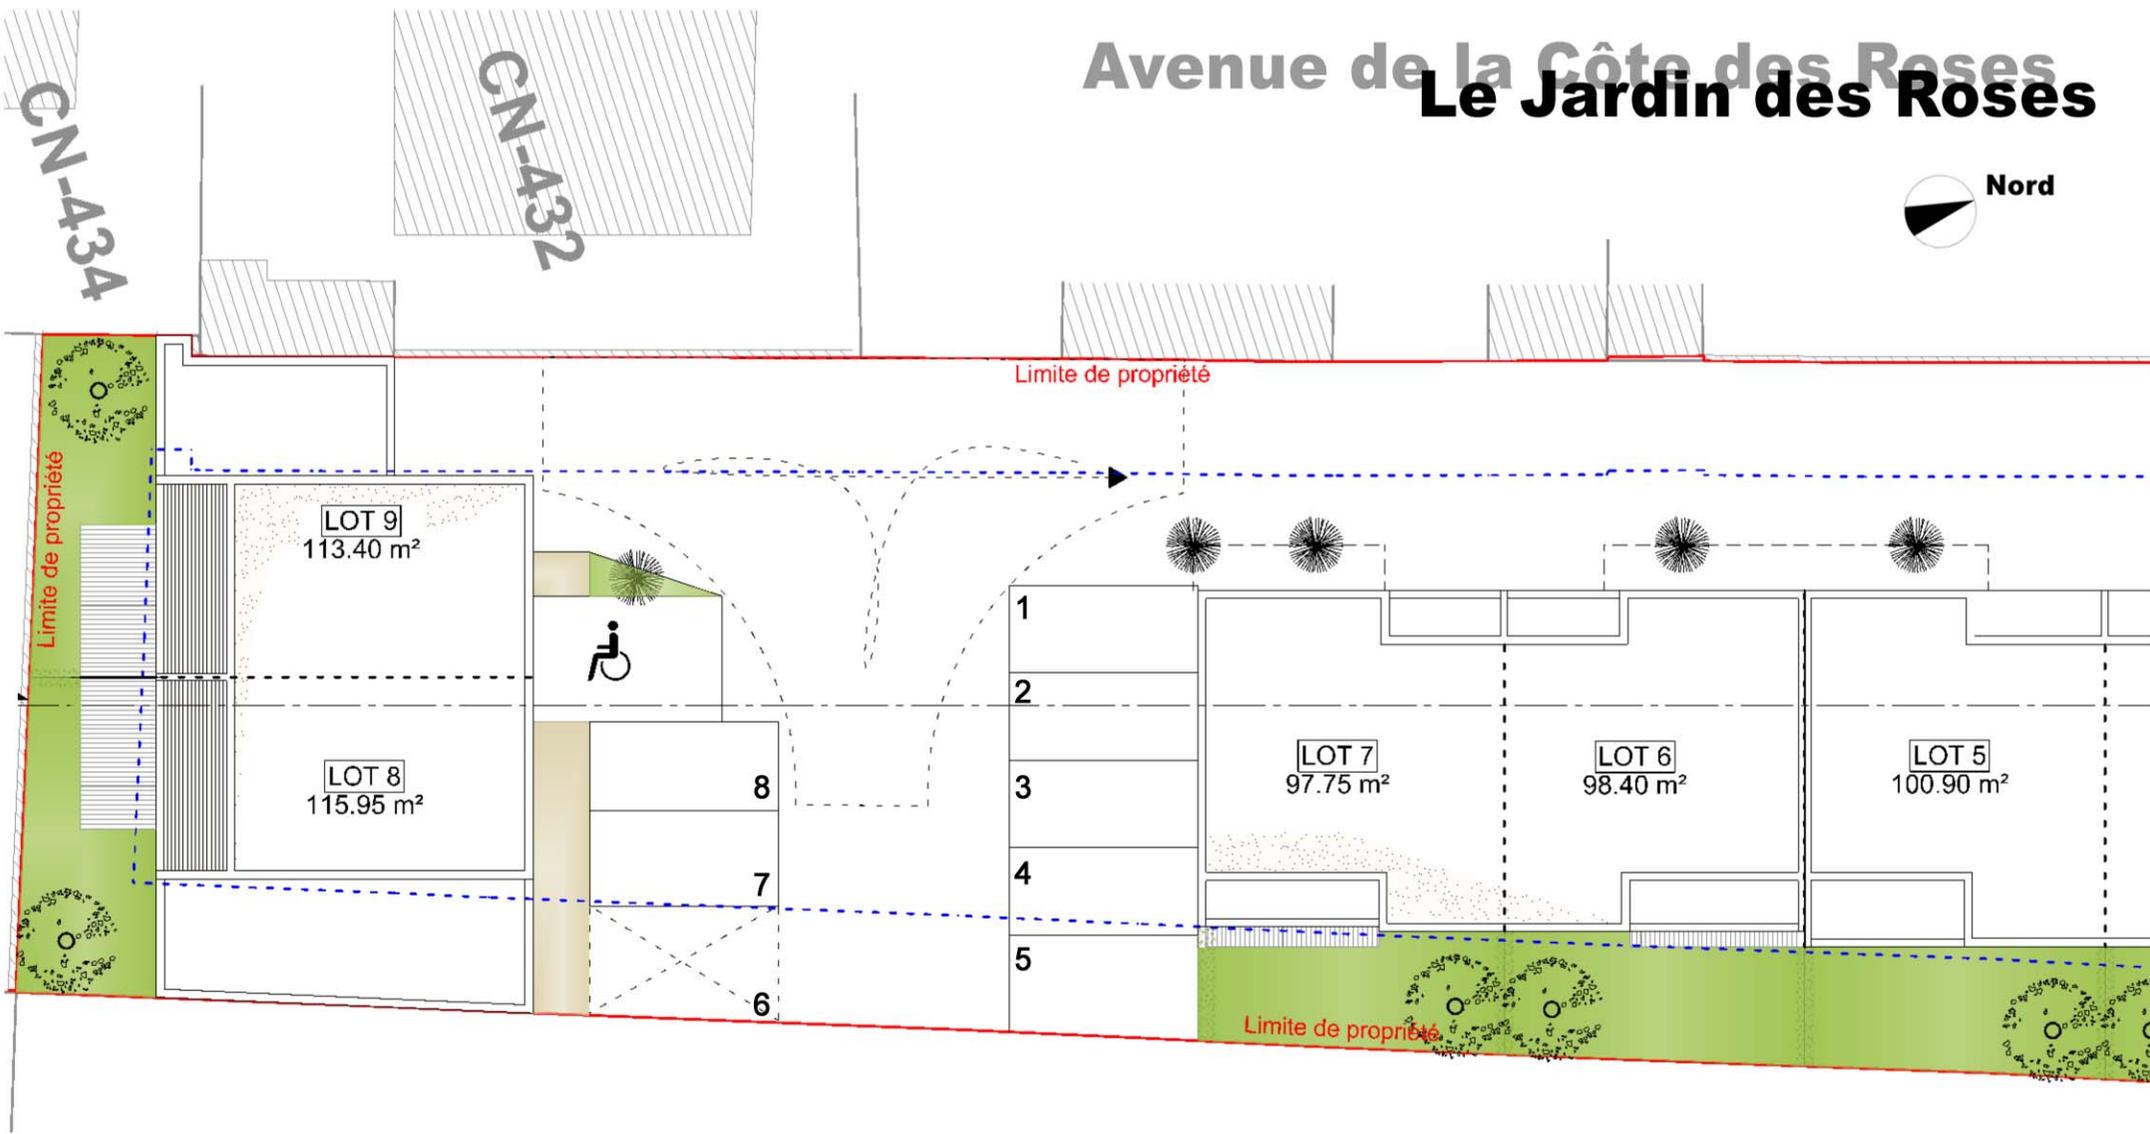

Visa Client

La société se réserve la possibilité d'apporter des modifications qui seraient dues à des impératifs d'ordre technique, économique ou normatif. Les surfaces sont données à titre indicatif et ne sont pas contractuelles.

