

AVIS FAVORABLE


29 JAN. 2026

PA0113702300001

SERVICE URBANISME


Reçu le
17 DEC. 2025

Mairie de Salles d'Aude

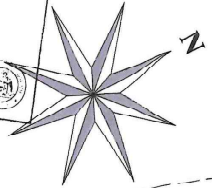

LÉGENDE:

- LIMITE DE LOTS
- EMPRISE CONSTRUCTIBLE (R+1 MAXIMUM)

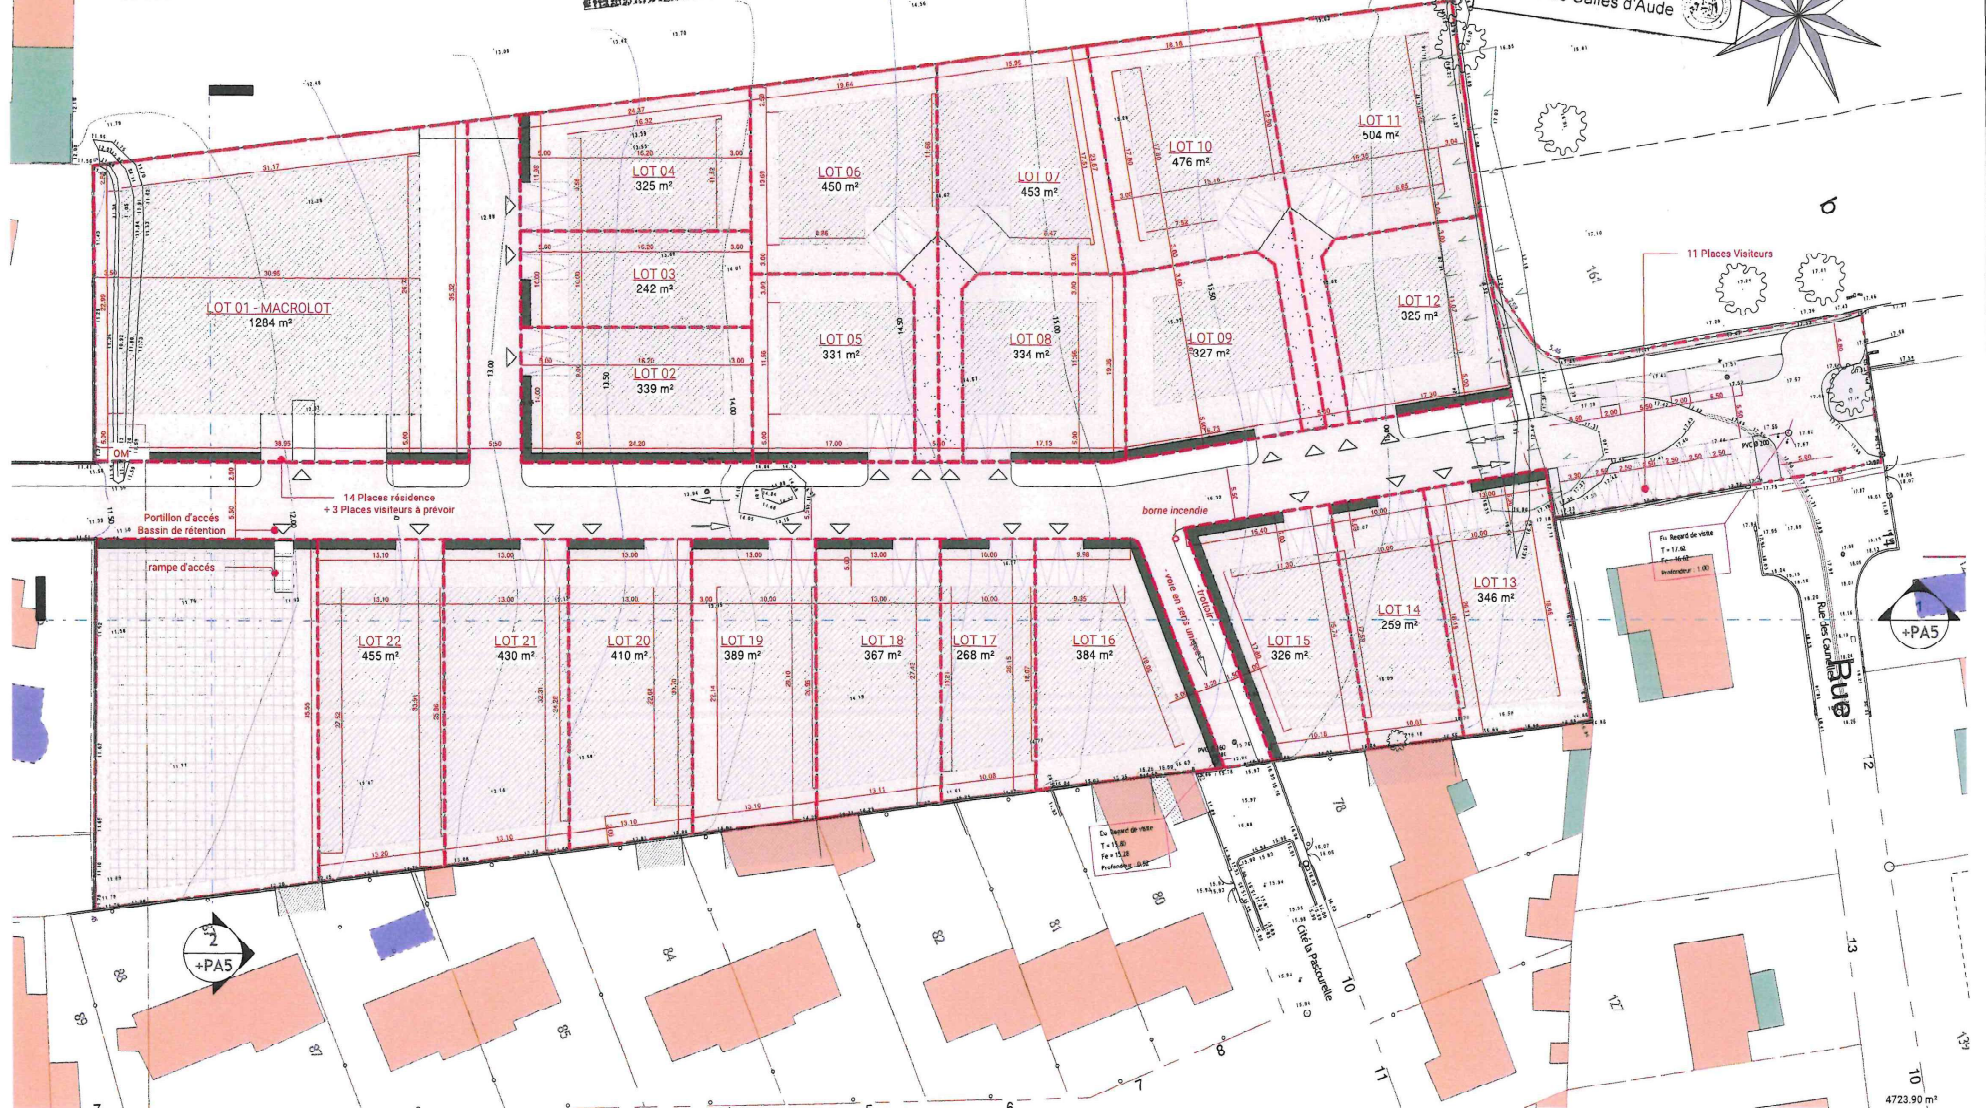

phase APS	Plan de composition de l'ensemble		
	Numéro du projet	2023_SMS	+PA4
	Date	12/12/2025	
	Dessiné par	plus Echelle	
			1 : 500