

DEPARTEMENT DU GERS


COMMUNE D'AUCH

Lieu-dit : A Saint-Bertranet

LOTISSEMENT " SAINT BERTRANET "

PA-4 PLAN DE COMPOSITION

Echelle : 1/500

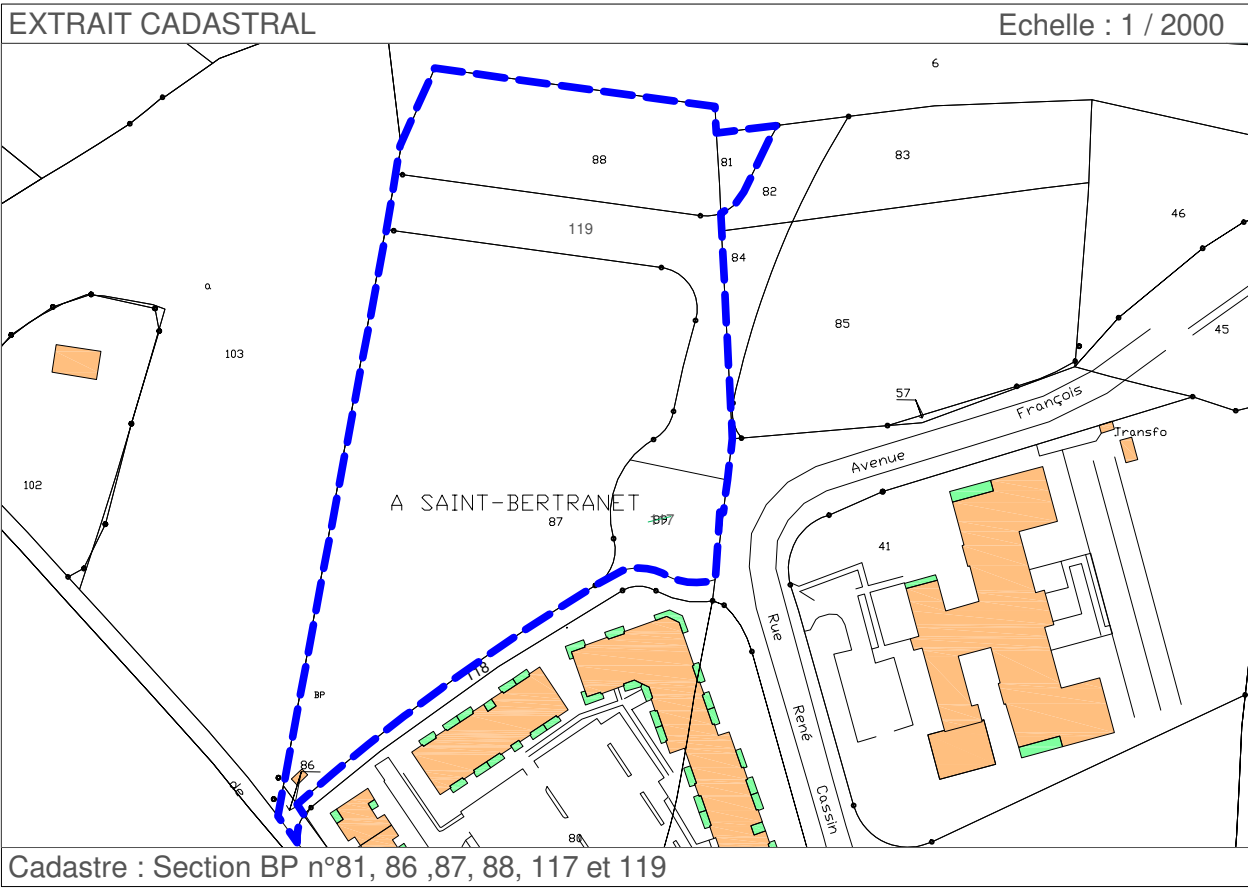

Emprise de l'opération

Ind	Date	Dessinateur	Vérificateur	Modification
A	26.05.26	DM	CB	

géoxitane

3ÉOMÈTRE EXPERT

BUREAU PRINCIPAL: 37 Route de Bayonne, 31300 TOULOUSE
BUREAU SECONDAIRE: 1 Place de la liberté 65000 TARBES
PERMANENCE: 122quinter Avenue des Pyrénées 31600 MURET

N° de dossier TLS25.03.03

Tél : 05.34.63.95.49

toulouse@geoxitane.fr

GEOMETRE-EXPERT

GARANT D'UN CADRE DE VIE DURABLE



ECHELLE : 1/500

18
Macrolot 1
S=1612 m²

17
Lot France Travail
S=3734 m²

Légende topographique:

- Piquet
- Clou
- Borne O.G.E
- Borne existante
- Réseau électricité
- Réseau gaz
- Réseau eaux pluviales
- Réseau eau potable
- Réseau éclairage public
- Réseau télécom
- Bâtiment
- Arbres
- Clôture
- Mur plein
- Mur bahut
- Fossé
- Regard non défini

- éléments paysagers à conserver et à renforcer
- Recul de 3.00 par rapport aux voies et emprise publiques
- Emprise de l'opération
- Limite de lot
- Lot privatif
- Macrolot
- Lot destiné à France Travail
- Voirie S=1062m²
- Stationnement S=110m²
- Trottoir S=395m²
- Aire de présentation des ordures ménagères S=22m²
- Parking du midi (privatif au lot)

Légende

- Application figurative du plan cadastral non garantie.
- Limite divisoire créée
- Limite suivant plan de bornage dressé par la S.C.P SAINT-SUPERY-JEAN-PEREZ géomètres-experts à L'Isle-Jourdain, dossier H15053 du 14.10.2008
- Limite ayant fait l'objet d'un alignement individuel-délimitation de la propriété des personnes publiques en cours de validation

LE GEOMETRE-EXPERT
ORDRE DES GEOMETRES-EXPERTS
Christine BEFRE - N° d'inscription : 05654
géoxitane
GEOMETRE EXPERT
SELARL au capital de 75000€
RCS TOULOUSE SIREN n°522 052 182 - TVA n°FR87 522 052 182
37 Route de Bayonne, 31300 TOULOUSE - Tél: 05.34.63.95.49