ESQ	EDL
APS	PA
PC	PRO
ACT	EXE

DEPARTEMENT DES PYRENEES ORIENTALES
COMMUNE DE SAINT LAURENT DE LA SALANQUE

lotissement
" LES LAURENTINES "

Maitre d'ouvrage
SARL les Laurentines
ZAC de bonne source
Avenue de la Mer - BP 531 -
11 105 NARBONNE Cedex
TEL : 04.68.65.85.85
E-mail: julien@groupe-srm.com

Atelier Jean Pierre GARY
ARCHITECTE D.P.L.G. URBANISTE
2 rue E Vaillant
11 100 NARBONNE
TEL : 04.68.90.29.90
FAX : 04.68.90.29.99
E-mail: jp.gary@atelier-gary.fr

Bureau d'étude VRD
BE2T
6 rue Paul Claudel
66000 PERPIGNAN
TEL : 04.68.50.89.89
FAX: 04.68.50.69.59
E-mail: be2t@wanadoo.fr

Agence Jean Pierre RAYSSAC
ARCHITECTE D.P.L.G. URBANISTE
2 rue des Reparts
11 100 NARBONNE
TEL : 04.68.42.57.42
FAX : 04.68.42.57.40
E-mail: rayssac@wanadoo.fr

Géomètre
SELARL GPO
ZA du Camp Llarg
66130 ILLE SUR TET
TEL : 04.68.84.18.73
FAX: 04.68.84.87.86
E-mail: gpo.geometre@gmail.com

Bureau d'étude Ingénierie
Azur Environnement
29 rue Cisterciens
11100 NARBONNE
TEL : 04.68.32.11.34
FAX: 04.68.65.18.36
E-mail: azurenvironnement@orange.fr

DOSSIER : 855
ECHELLE : 1 / 500°
DATE : Octobre 2014

PA 04

Plan de composition

N°	DATES	MODIFICATIONS

LEGENDE

- PEUPLIER
- ACACIA DE CONSTANTINOPLE
- CAROUBIER ACACIA A FLEUR ROUGE
- MICOCOULIER
- BANC
- JEUX D'ENFANTS
- BANDE VEGETALE AVEC PLANTES TAPISSANTES
- CLOTURE TYPE GRILLAGE + HAIE SUR VOIRIE REALISEE PAR L'AMENAGEUR
- ENROBE + REVETEMENT DIFFERENT
- CIRCULATION PIETONS
- TABLE ET BANC
- PERIMETRE DE L'OPERATION
- TRANSFORMATEUR
- LIMITE DE LOTS
- ACCES AUX LOTS
- LIMITE DE TRANCHE
- LIMITE EMPRISE CONSTRUCTIBLE
- ZONE NON AEDIFICANDI
- ESPACE RESERVE AMENAGEMENT PUBLIC

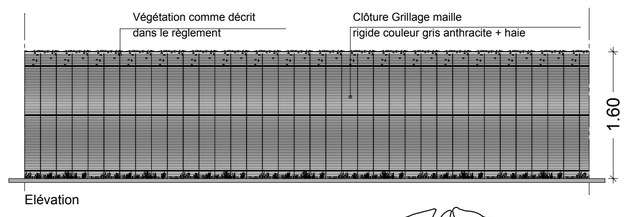

Elévation

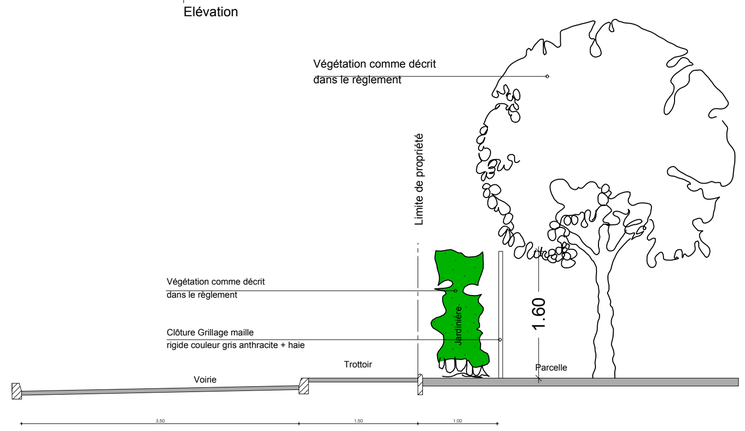

Coupe

Clôture sur voirie (Réalisée par l'aménageur)

Echelle: 1 / 50°