



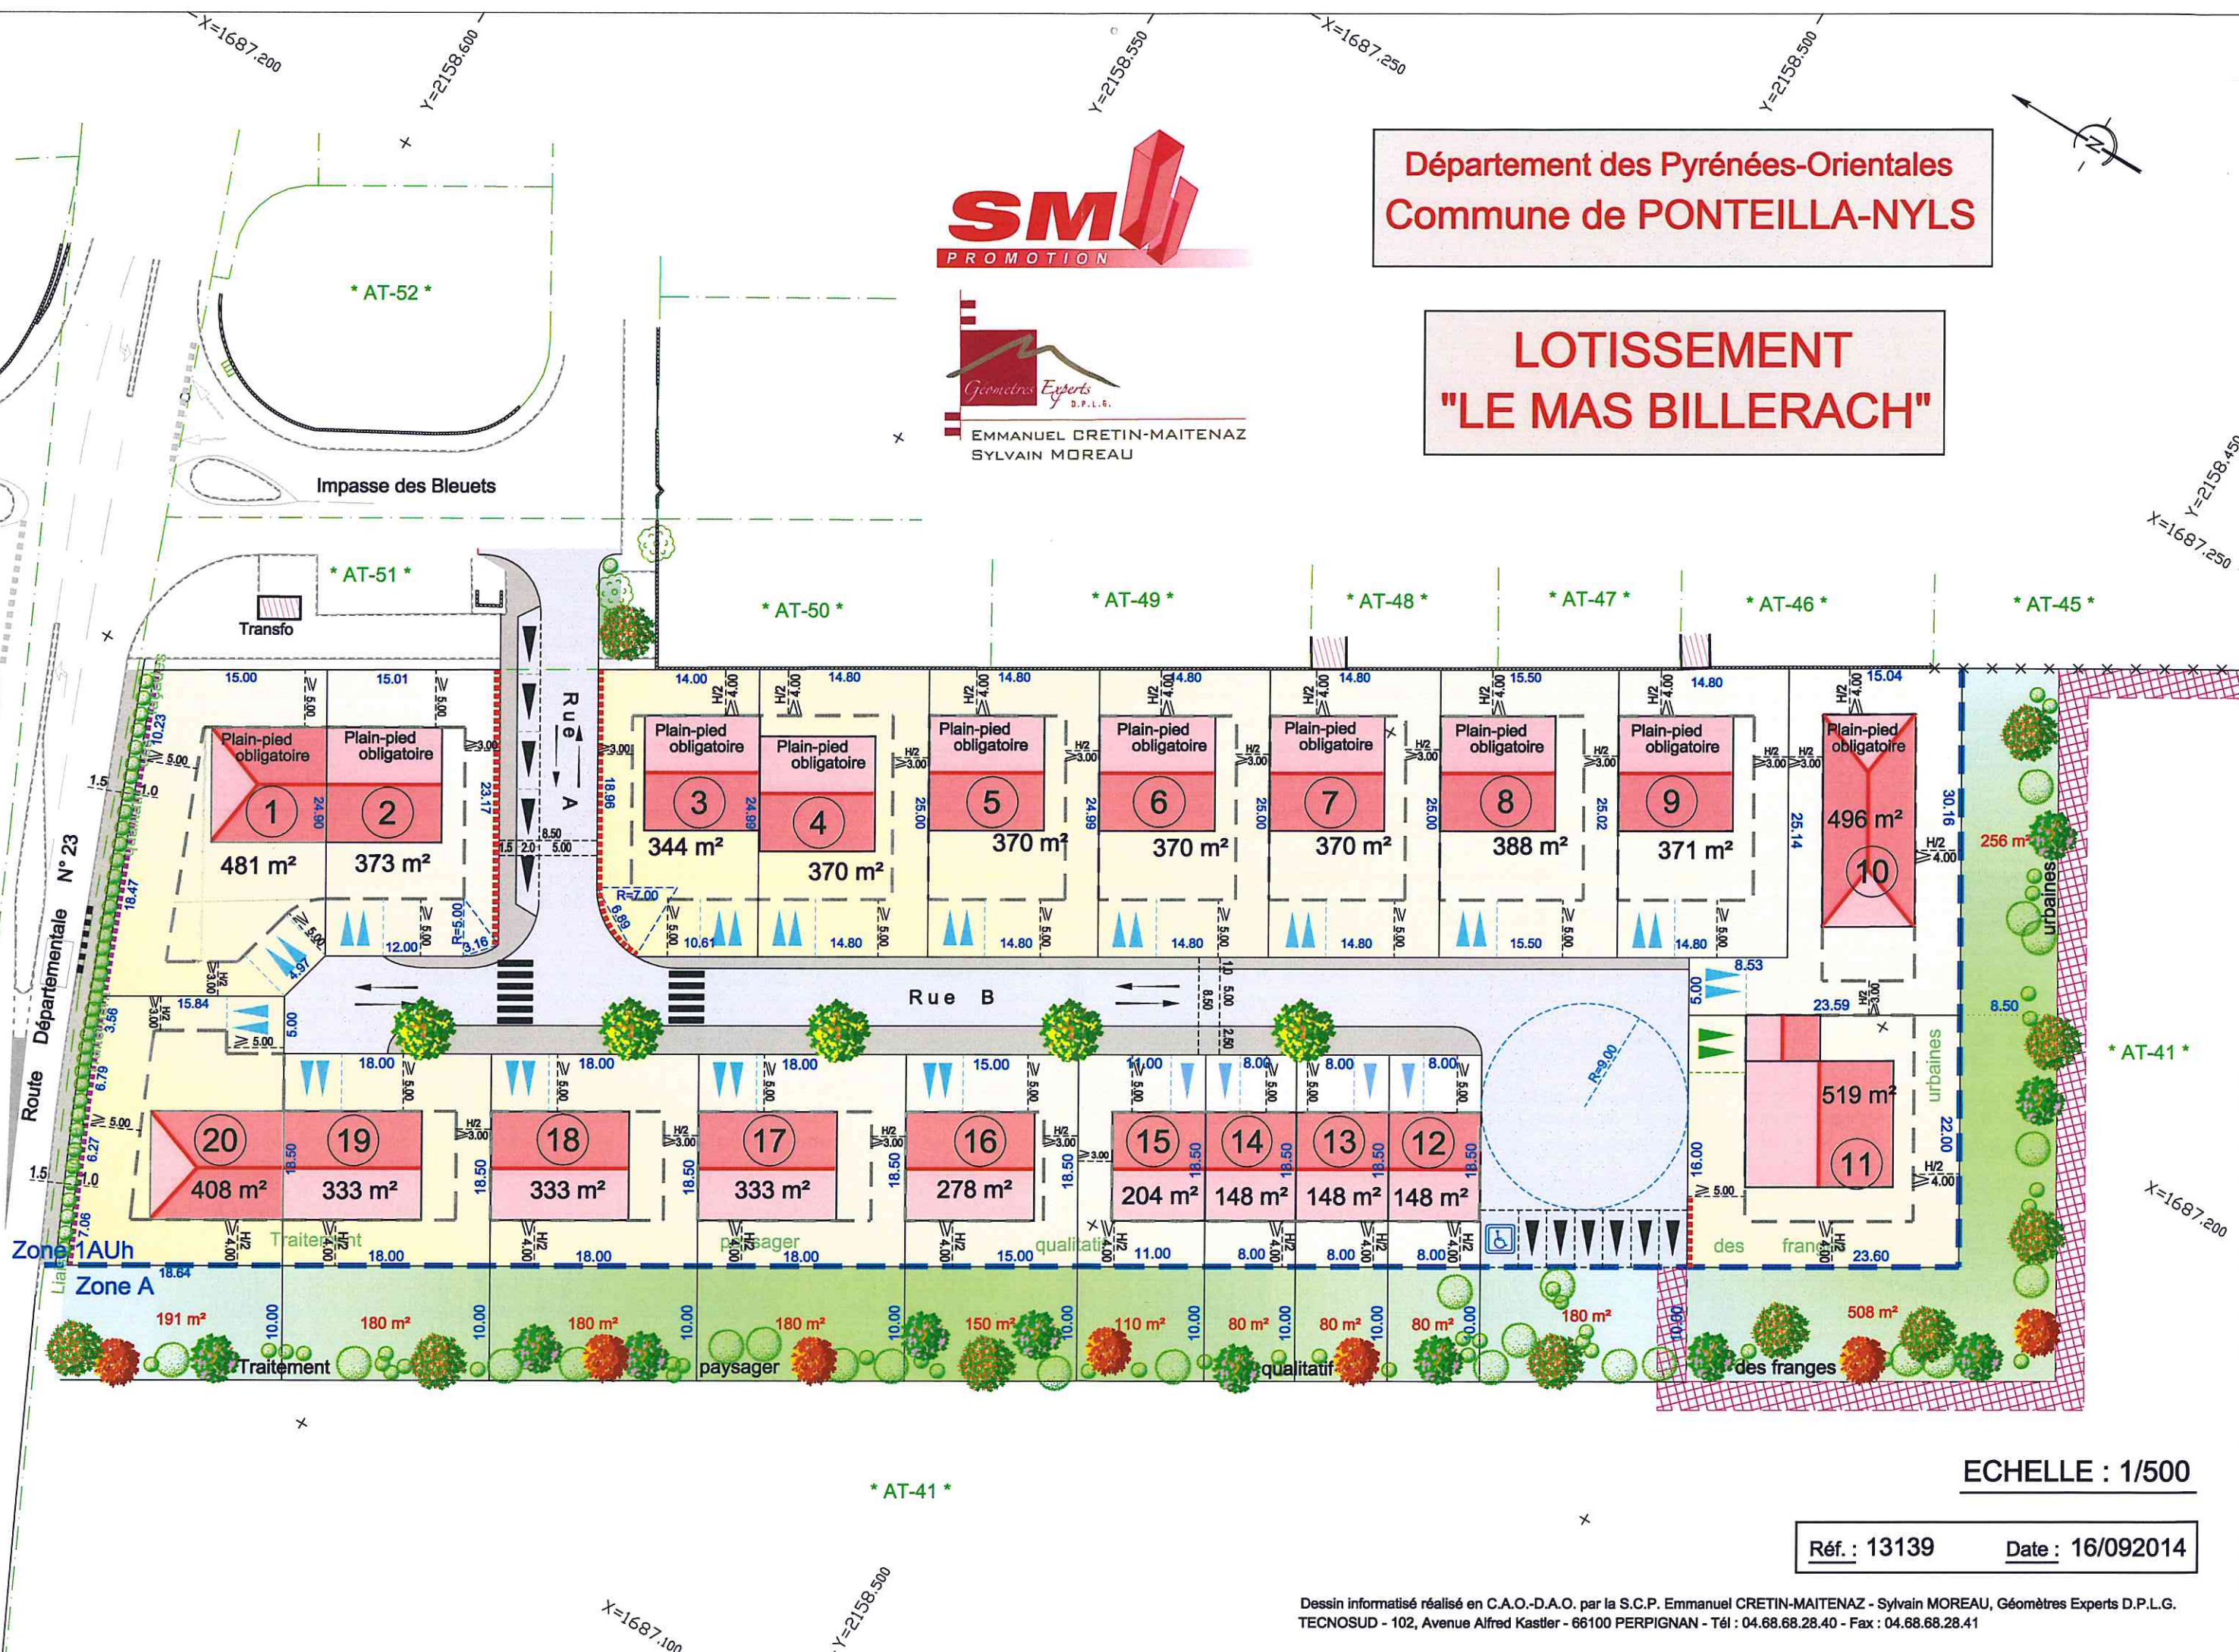

EMMANUEL CRETIN-MAITENAZ
SYLVAIN MOREAU

Département des Pyrénées-Orientales
Commune de PONTEILLA-NYLS

LOTISSEMENT "LE MAS BILLERACH"

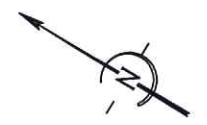

ECHELLE : 1/500

Réf. : 13139 Date : 16/092014