


NOTA = Planimétrie rattachée au système LAMBERT .  
 Altimétrie rattachée au N.G.F.  
 Les limites indiquées résultent de l'état des lieux et de l'application du plan cadastral .  
 Elles ne seront définitives qu'après bornage contradictoire avec les riverains .

Réseaux Existants

Réseaux Existants

Réseaux Existants

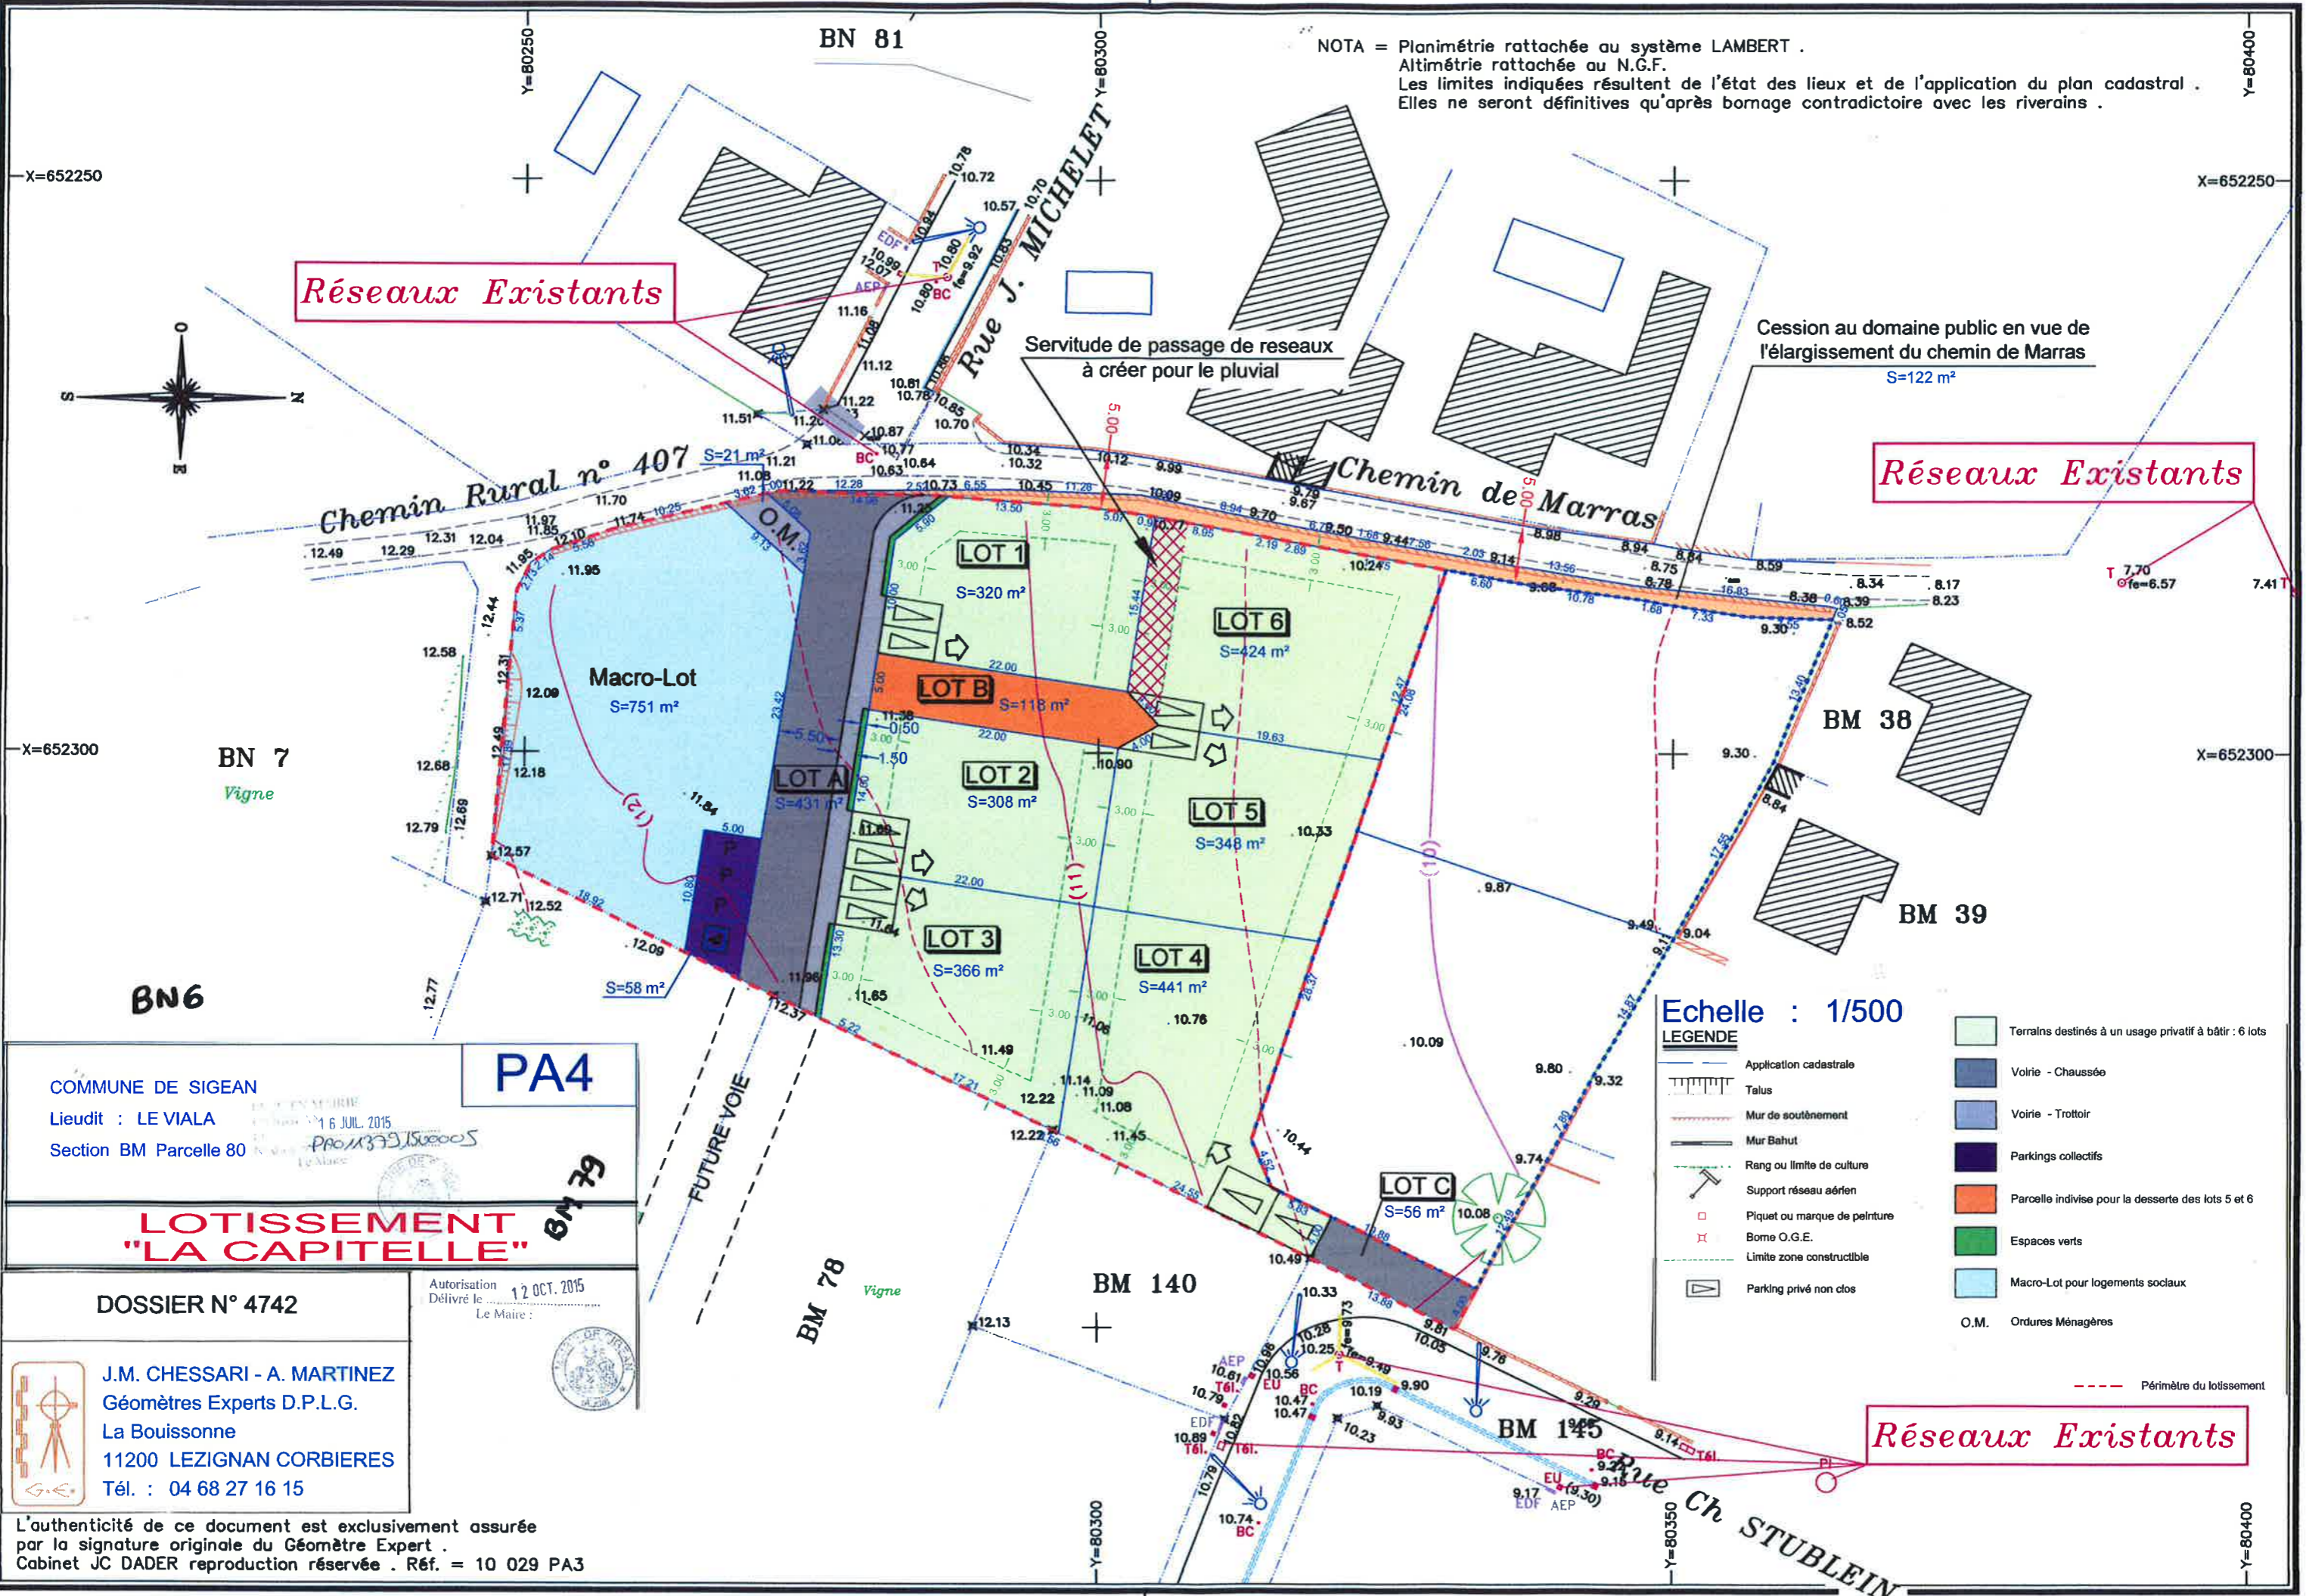

COMMUNE DE SIGEAN  
 Lieudit : LE VIALA  
 Section BM Parcelle 80

**LOTISSEMENT "LA CAPITELLE"**

DOSSIER N° 4742  
 Autorisation Délivré le 12 OCT. 2015  
 Le Maire :

J.M. CHESARI - A. MARTINEZ  
 Géomètres Experts D.P.L.G.  
 La Bouissonne  
 11200 LEZIGNAN CORBIERES  
 Tél. : 04 68 27 16 15

L'authenticité de ce document est exclusivement assurée  
 par la signature originale du Géomètre Expert .  
 Cabinet JC DADER reproduction réservée . Réf. = 10 029 PA3

- Echelle : 1/500
- LEGENDE**
- Application cadastrale
  - Telus
  - Mur de soutènement
  - Mur Bahut
  - Rang ou limite de culture
  - Support réseau aérien
  - Piquet ou marque de peinture
  - Borne O.G.E.
  - Limite zone constructible
  - Parking privé non clos
  - Terrains destinés à un usage privatif à bâtir : 6 lots
  - Voirie - Chaussée
  - Voirie - Trottoir
  - Parkings collectifs
  - Parcelle indivise pour la desserte des lots 5 et 6
  - Espaces verts
  - Macro-Lot pour logements sociaux
  - O.M. Ordures Ménagères

----- Périmètre du lotissement