

Ⓔ : Elargissement de la voirie à 8.00m  
Alignement à définir par la commune

Avenue du Minervois

traitement de l'entrée  
mur en pierres sèches

BE n°26 & BE n°9  
M. PEREZ Christophe

BE n°7


BE n°8

BE n°6

BE n°5

BE n°4

S.C.F. ORRIT-BLANQUER Laurance  
Géomètre Expert D.P.L.G.  
177 Avenue SAINT AUGUSTIN  
Route de MARCORIGNAN NARBONNE  
Tel : 04.68.32.19.19  
Fax : 04.68.32.18.22  
E-mail : laurance.orrif@gmail.com  
www.orrif-blanquer-geometres-narbonne.fr

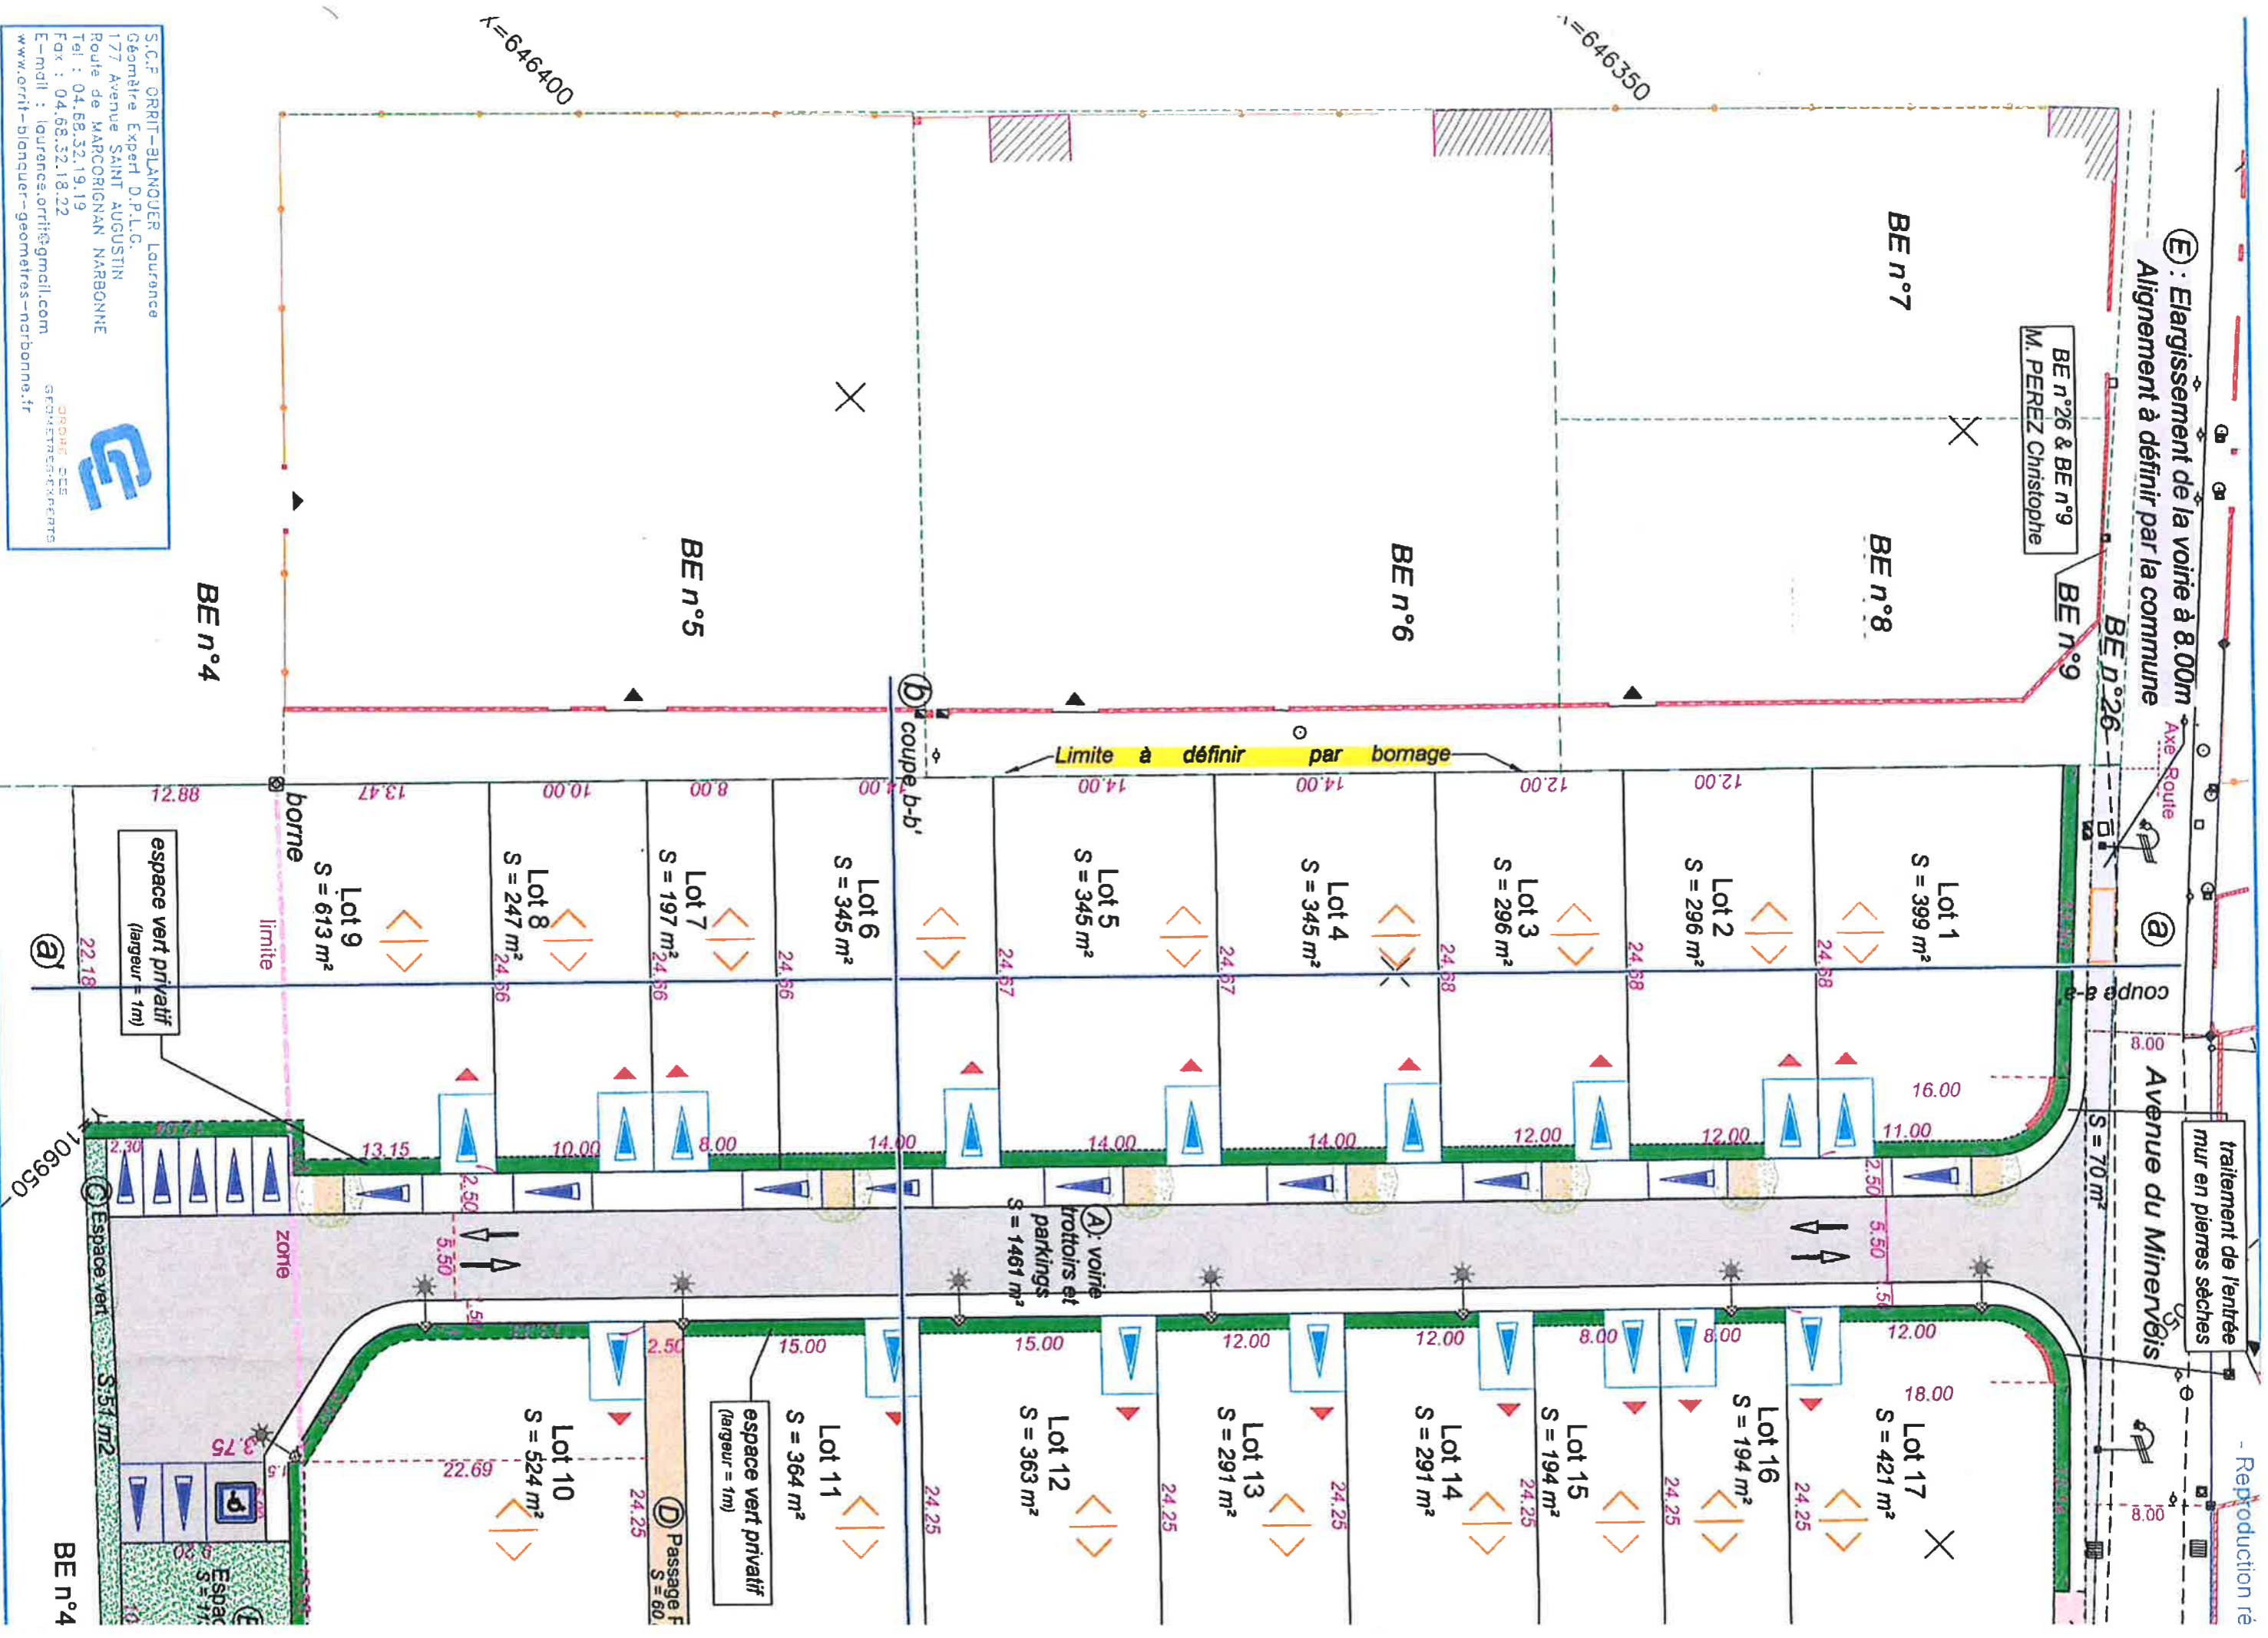

BE n°4