



**GÉOMÈTRE-EXPERT**  
CONSEILLER VALORISER GARANTIR

**SCP ORRIT - BLANQUER**

Laurence ORRIT-BLANQUER  
Géomètre-Expert DPLG

David BLANQUER  
Géomètre-Expert DPLG

Route de Marcorignan  
177 avenue Saint-Augustin  
11100 NARBONNE

Tel : 04 68 32 19 19  
Fax : 04 68 32 18 22  
[laurence.orr@gmail.com](mailto:laurence.orr@gmail.com)

**PA 4**



Commune de SIGEAN  
"Cae del levant"

Parcelle BK n°78  
Superficie cadastrale: 90a 03

**PERMIS D'AMENAGER**

**"Le Pont de la Rouquille 3"**

**SM AMENAGEMENT**

**PLAN PARCELLAIRE D'INTENTION**

Echelle: 1/500e

Coordonnées rattachées au Système RGF 93 projection CC43.

Nota: Ce plan est indépendant des servitudes publiques ou privées qui peuvent éventuellement grever la propriété.


Les limites indiquées résultent de l'état des lieux et de l'application du plan cadastral. Elles ne seront définitives qu'après bornage contradictoire entre les parties. Les superficies ne seront définitives qu'après le bornage.

Ref: 20338-PA2018 - P529 - AS - 10-07-2018

Macrolot 1	1198 m <sup>2</sup>
Lots à bâtir 2 à 7	7809 m <sup>2</sup>
Accès indivis : A	158 m <sup>2</sup>
Parkings + Espaces verts : B	59 m <sup>2</sup>
Parkings + Poubelles : C	41 m <sup>2</sup>
Alignement + Trottoirs : D	145 m <sup>2</sup>
Superficie totale mesurée (avant bornage)	9410 m <sup>2</sup>

**Légende:**

- Zone d'implantation du bâti
- RDC obligatoire
- Stationnement privé non clos  
5.50m de largeur - 5m de profondeur
- Stationnement privé non clos  
3.50m de largeur - 5m de profondeur
- Stationnement public
- Arbres à planter (5)

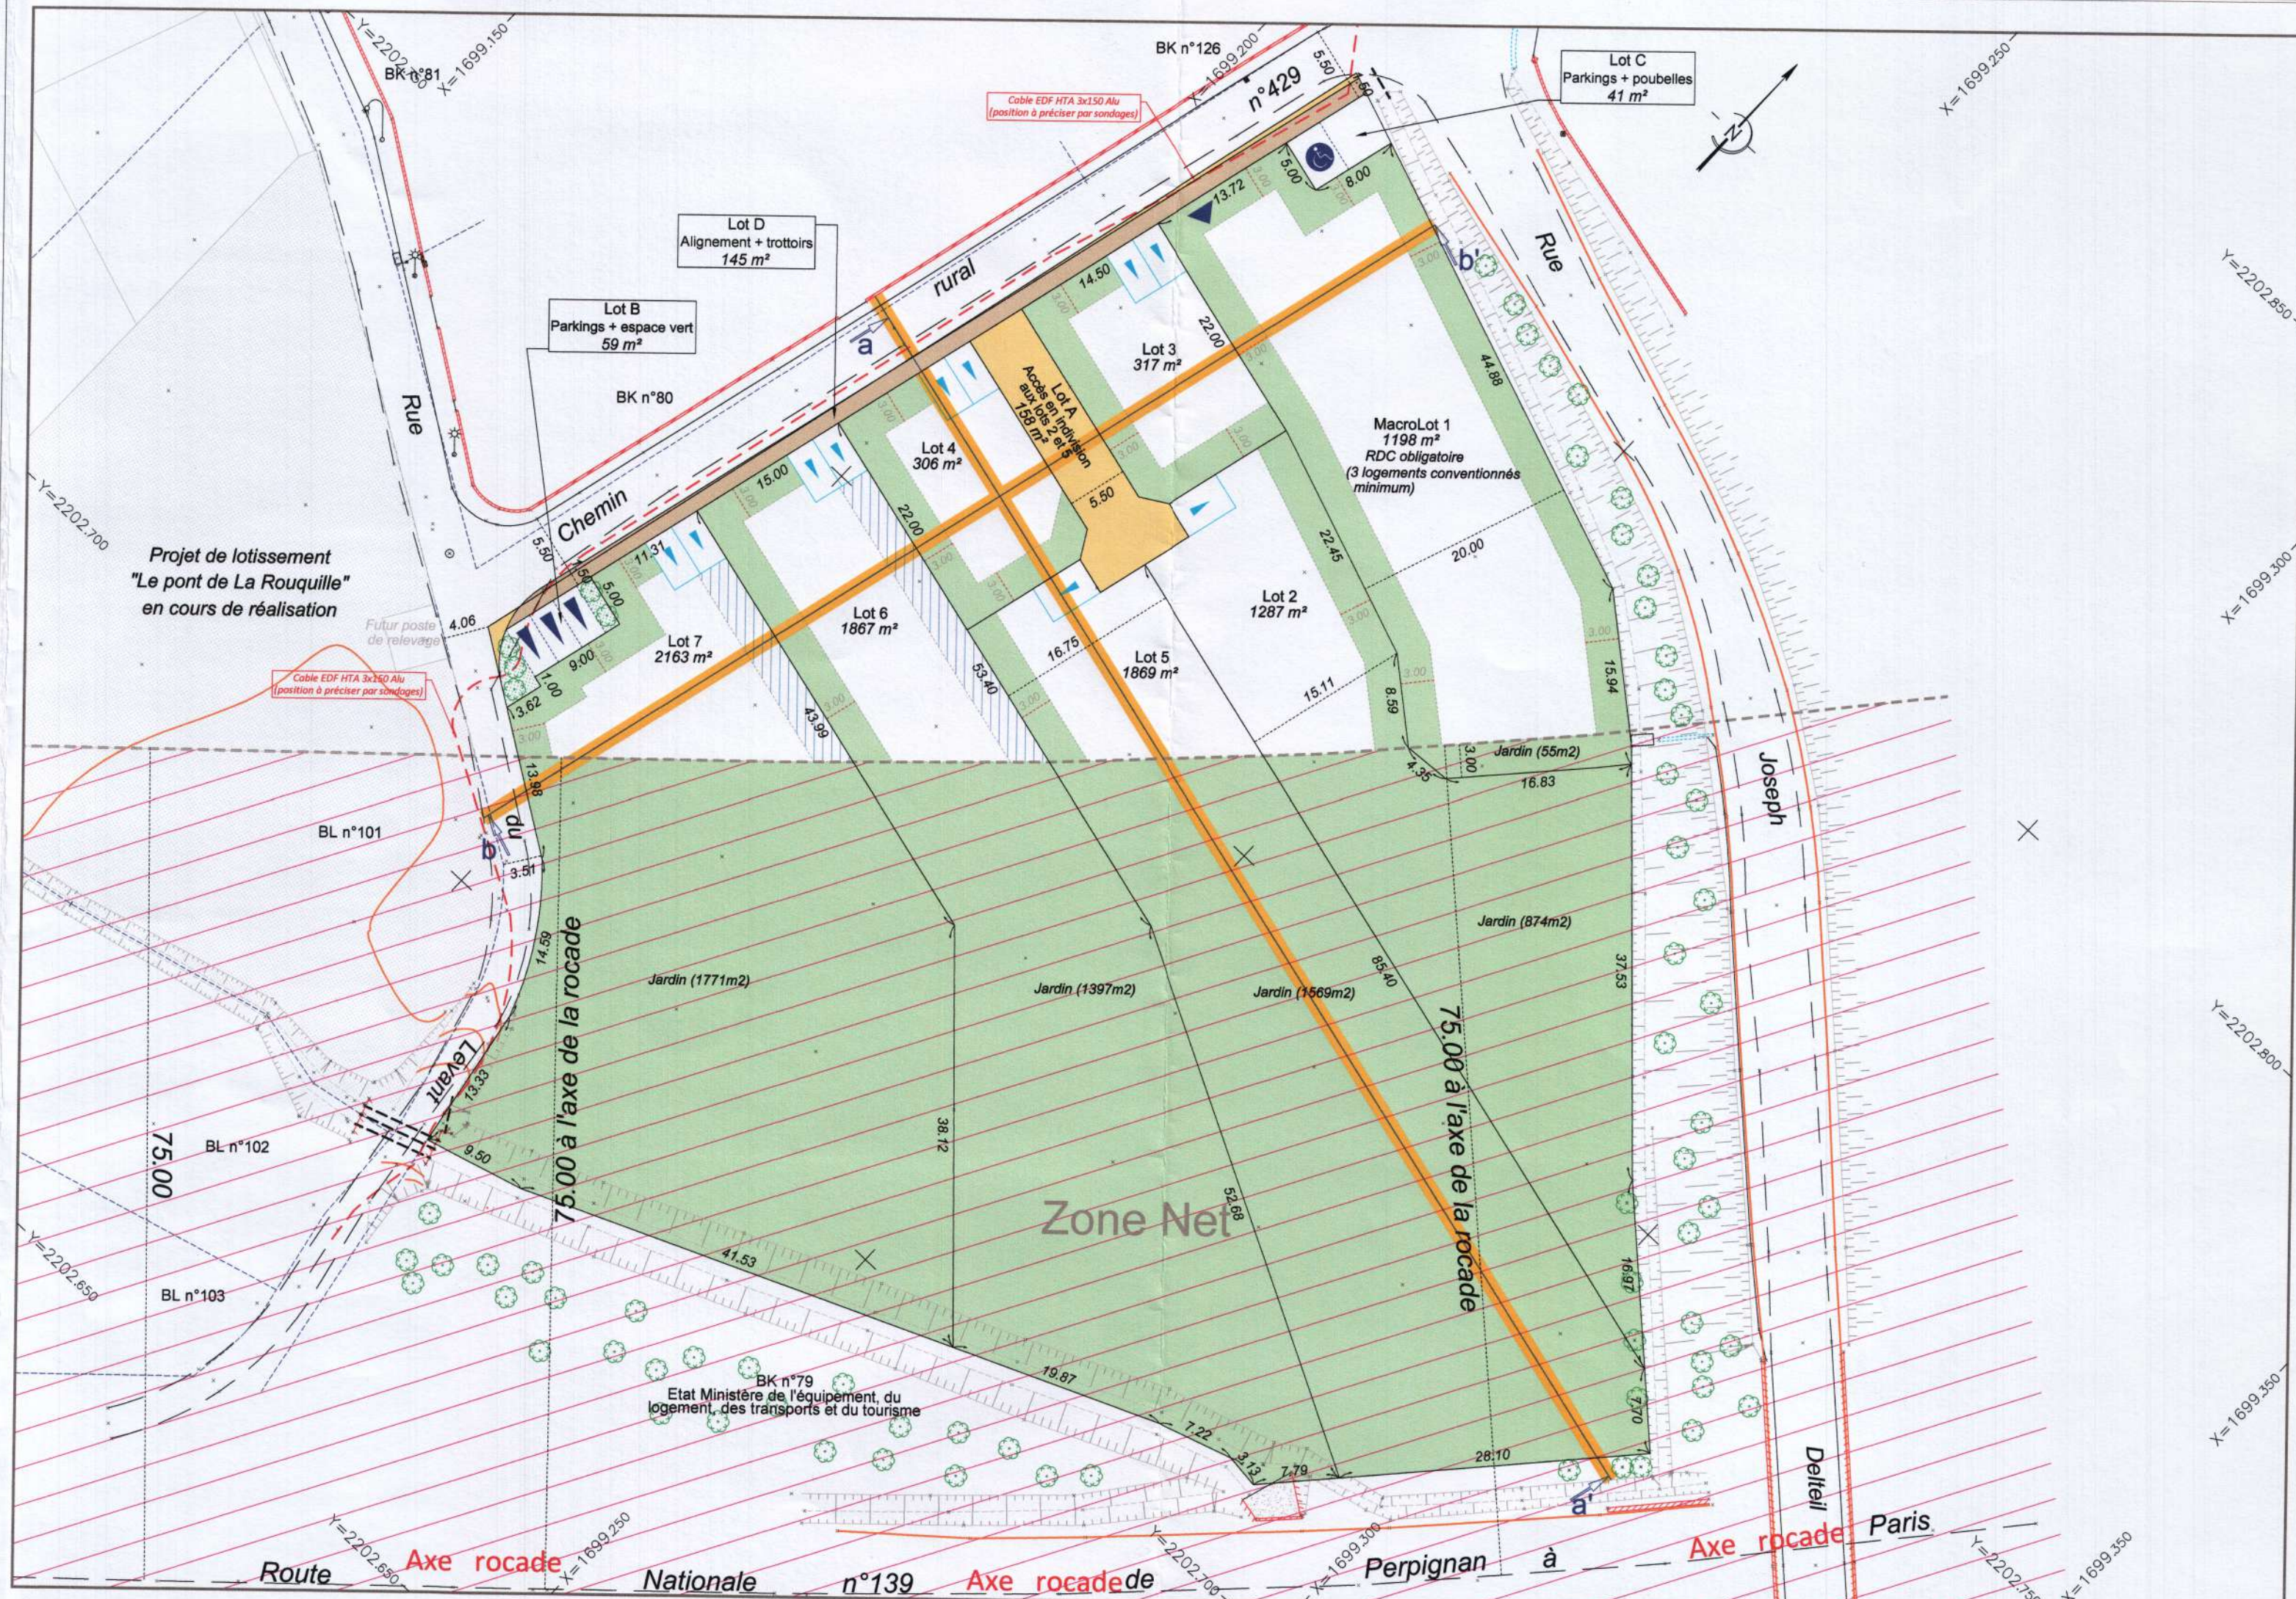

REÇU EN MAIRIE DE SIGEAN, LE 26 JUL. 2018  
N° dossier: PA.04.379.180.0006

Le Maire: L'Adjoint au Maire Par délégation Didier MILHAU



Echelle: 1/500e

Coordonnées rattachées au Système RGF 93 projection CC43.

Nota: Ce plan est indépendant des servitudes publiques ou privées qui peuvent éventuellement grever la propriété.

Les limites indiquées résultent de l'état des lieux et de l'application du plan cadastral. Elles ne seront définitives qu'après bornage contradictoire entre les parties. Les superficies ne seront définitives qu'après le bornage.

Ref: 20338-PA2018 - P529 - AS - 10-07-2018

Macrolot 1	1198 m <sup>2</sup>
Lots à bâtir 2 à 7	7809 m <sup>2</sup>
Accès indivis : A	158 m <sup>2</sup>
Parkings + Espaces verts : B	59 m <sup>2</sup>
Parkings + Poubelles : C	41 m <sup>2</sup>
Alignement + Trottoirs : D	145 m <sup>2</sup>
Superficie totale mesurée (avant bornage)	9410 m <sup>2</sup>

**Légende:**

- Zone d'implantation du bâti
- RDC obligatoire
- Stationnement privé non clos  
5.50m de largeur - 5m de profondeur
- Stationnement privé non clos  
3.50m de largeur - 5m de profondeur
- Stationnement public
- Arbres à planter (5)