


LEGENDE:

- RDC OBLIGATOIRE - EMPRISE CONSTRUCTIBLE
- R+1 MAX. POSSIBLE - EMPRISE CONSTRUCTIBLE
- ZONE NON AEDIFICANDI
- RDC OBLIGATOIRE - EMPRISE CONSTRUCTIBLE TOITURE TERRASSE A PRIVILEGIER
- MUR GABIONS
- PLACE DE MIDI
- PLACE PUBLIQUE
- ESPACE PUBLIC
- SERVITUDE RESEAU

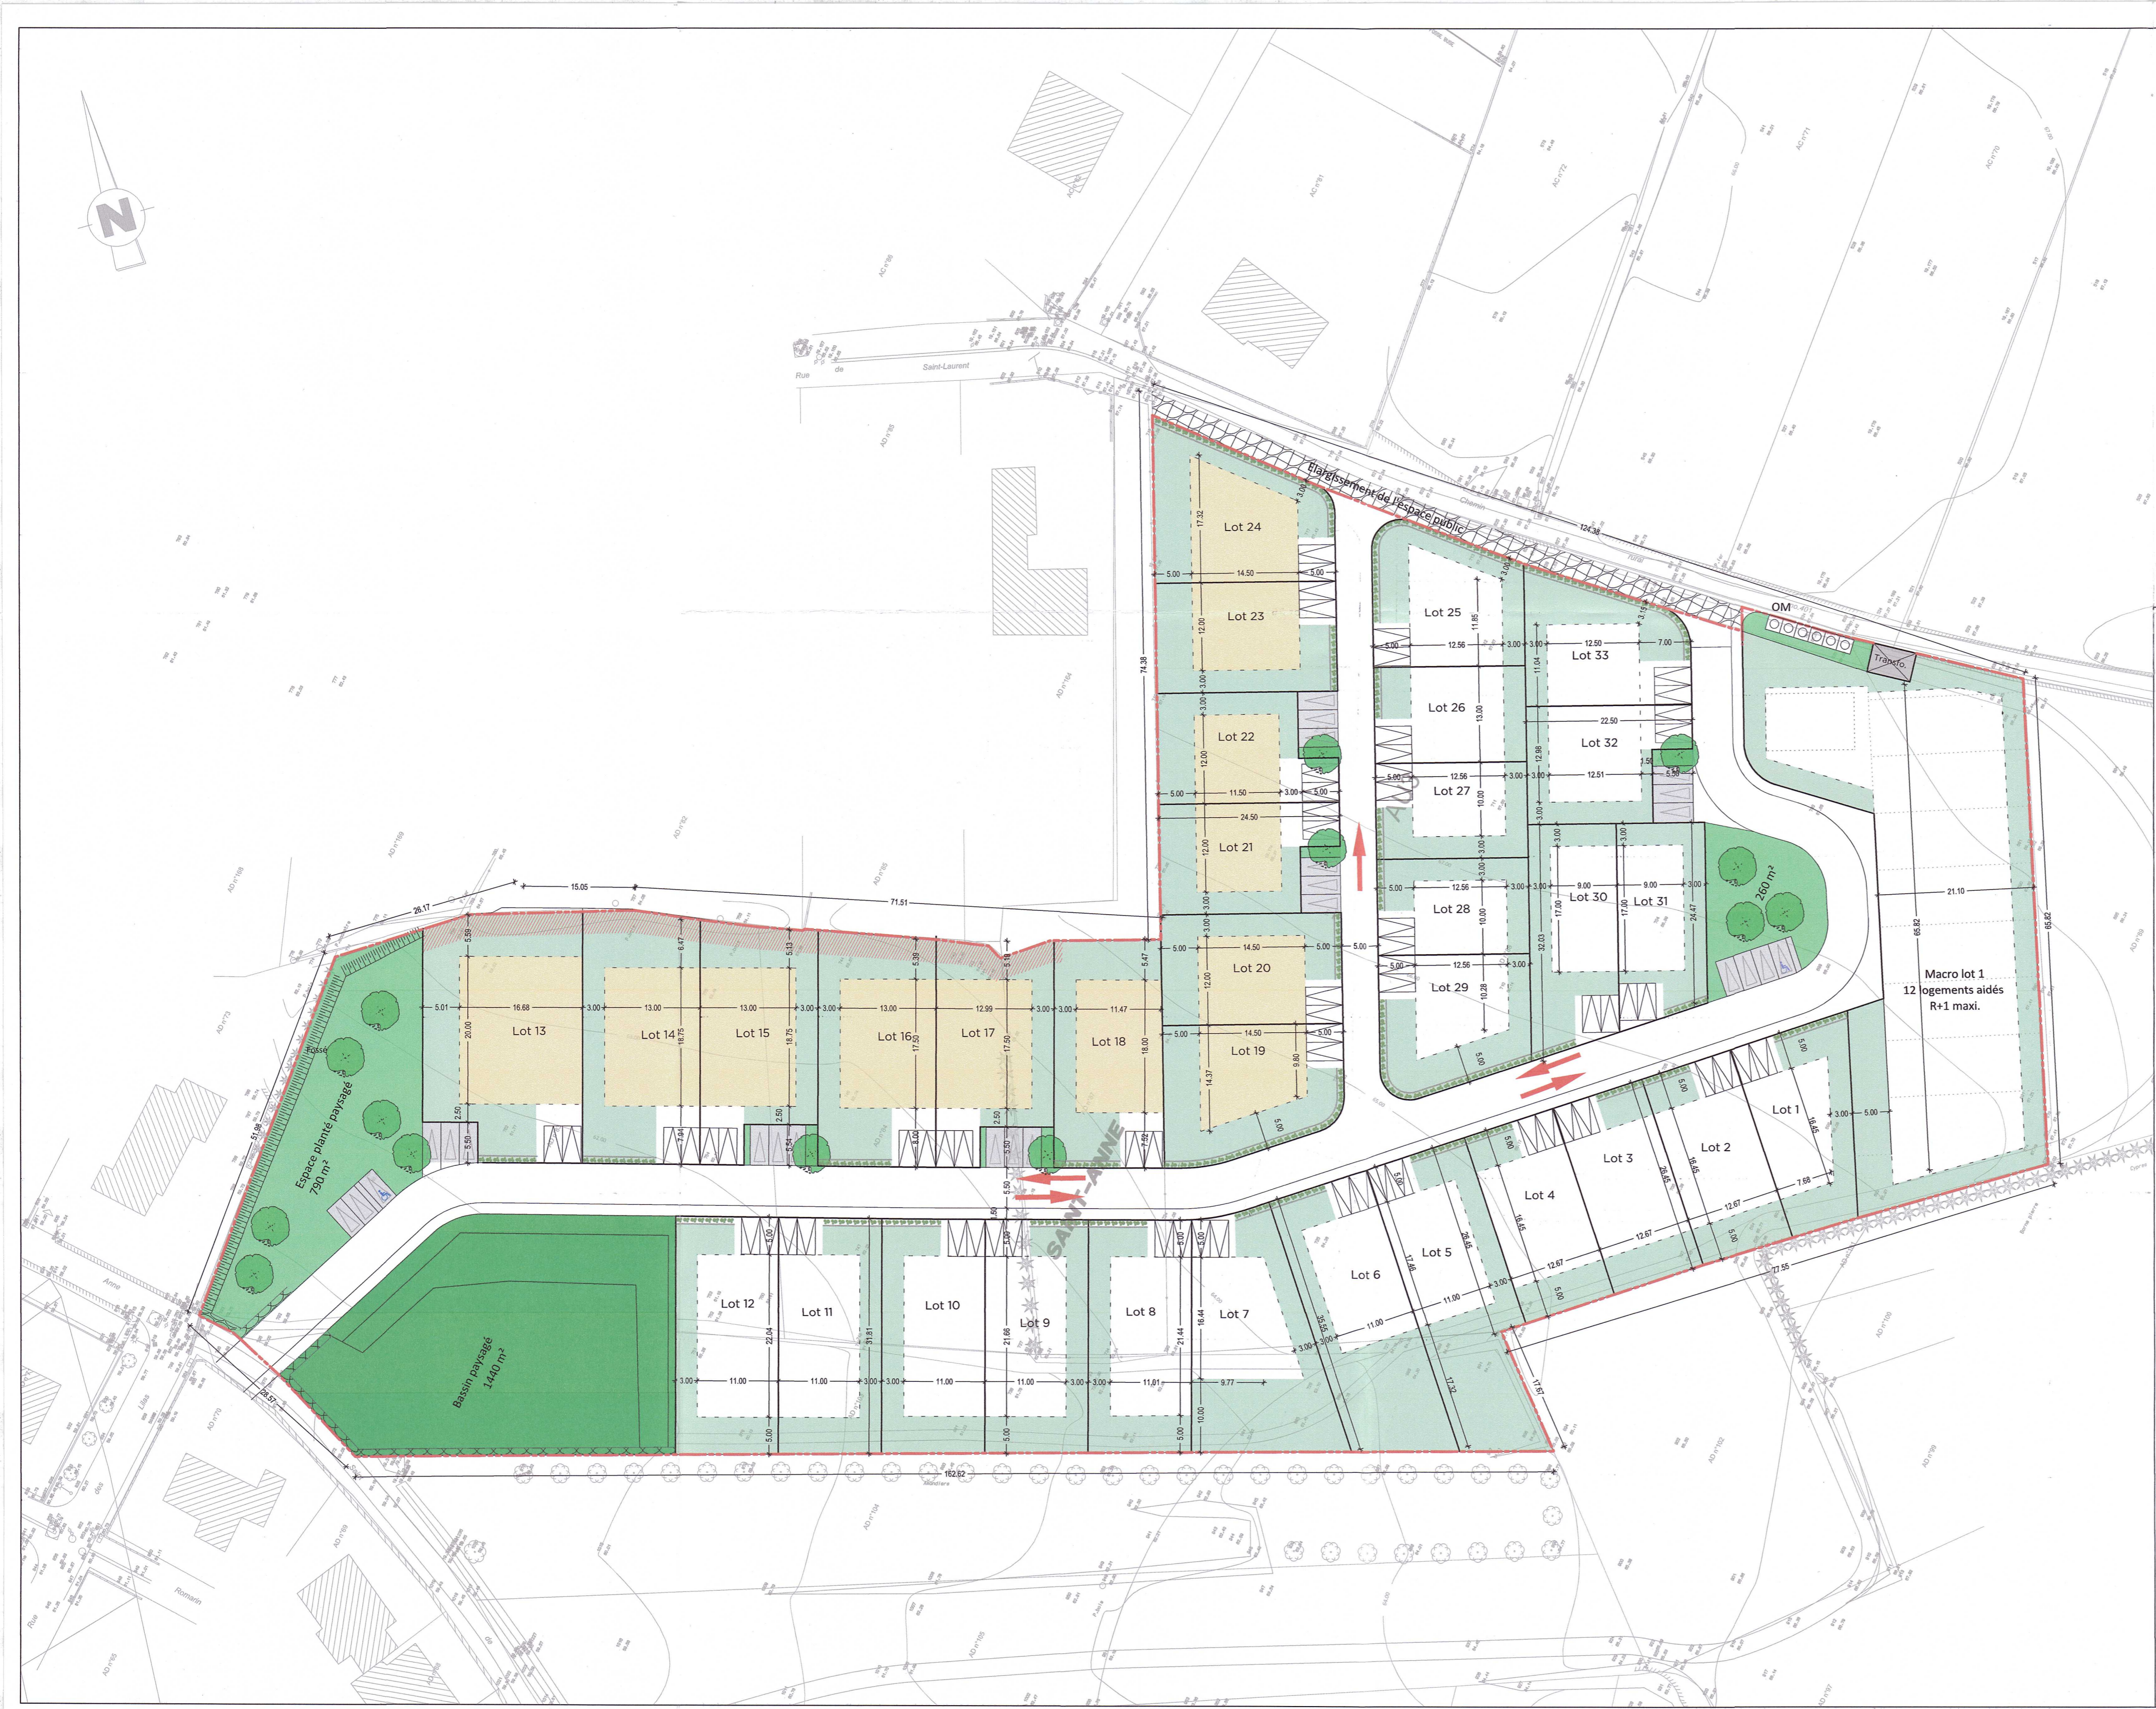

SNC Marco Aménagement
Permis d'aménager Modificatif
'LA SOURCE'



PA01121729L0001M01
26 NOV. 2021



PA 4
PLAN DE COMPOSITION
Ech 1/500



Dossier n° 1851

COMMUNE DE MARCORIGNAN (11)