DEPUIS 1979
SANGALLI MARATUECH
AMÉNAGEUR & PROMOTEUR

Département de l'AUDE
Commune de NARBONNE
Lieu-dit : Les Amarats Bas

LOTISSEMENT LE CLOS DES GEYSSIERES

VENTE

PA4 - PLAN PARCELLAIRE

GéoSudOuest
SELAS de Géomètres-Experts
www.geo-sud-ouest.fr

Géomètre Expert : Thomas BARDIN (N°OGE : 06132)
Narbonne le 29/07/2020
Siège Social : ZAC du Causse - 81100 CASTRES - 05 63 59 17 60 - castres@geo-sud-ouest.fr

28 Avenue Colonel Teyssier	3 Rue Bertrair	Rue Salvador Allende – Bât. H2	Ctre. d'Affaires St. Crescent	4 Rue Jacqueline Maillan
81000 ALBI	81200 MAZAMET	31320 CASTANET TOLOSAN	11100 NARBONNE	11200 LEZIGNAN CORBIERES
Tel : 05 63 54 09 54	Tel : 05 63 61 38 36	Tel : 05 61 81 38 70	Tel : 04 68 22 17 91	Tel : 04 68 27 16 15
albi@geo-sud-ouest.fr	mazamet@geo-sud-ouest.fr	toulouse@geo-sud-ouest.fr	narbonne@geo-sud-ouest.fr	lezignan@geo-sud-ouest.fr
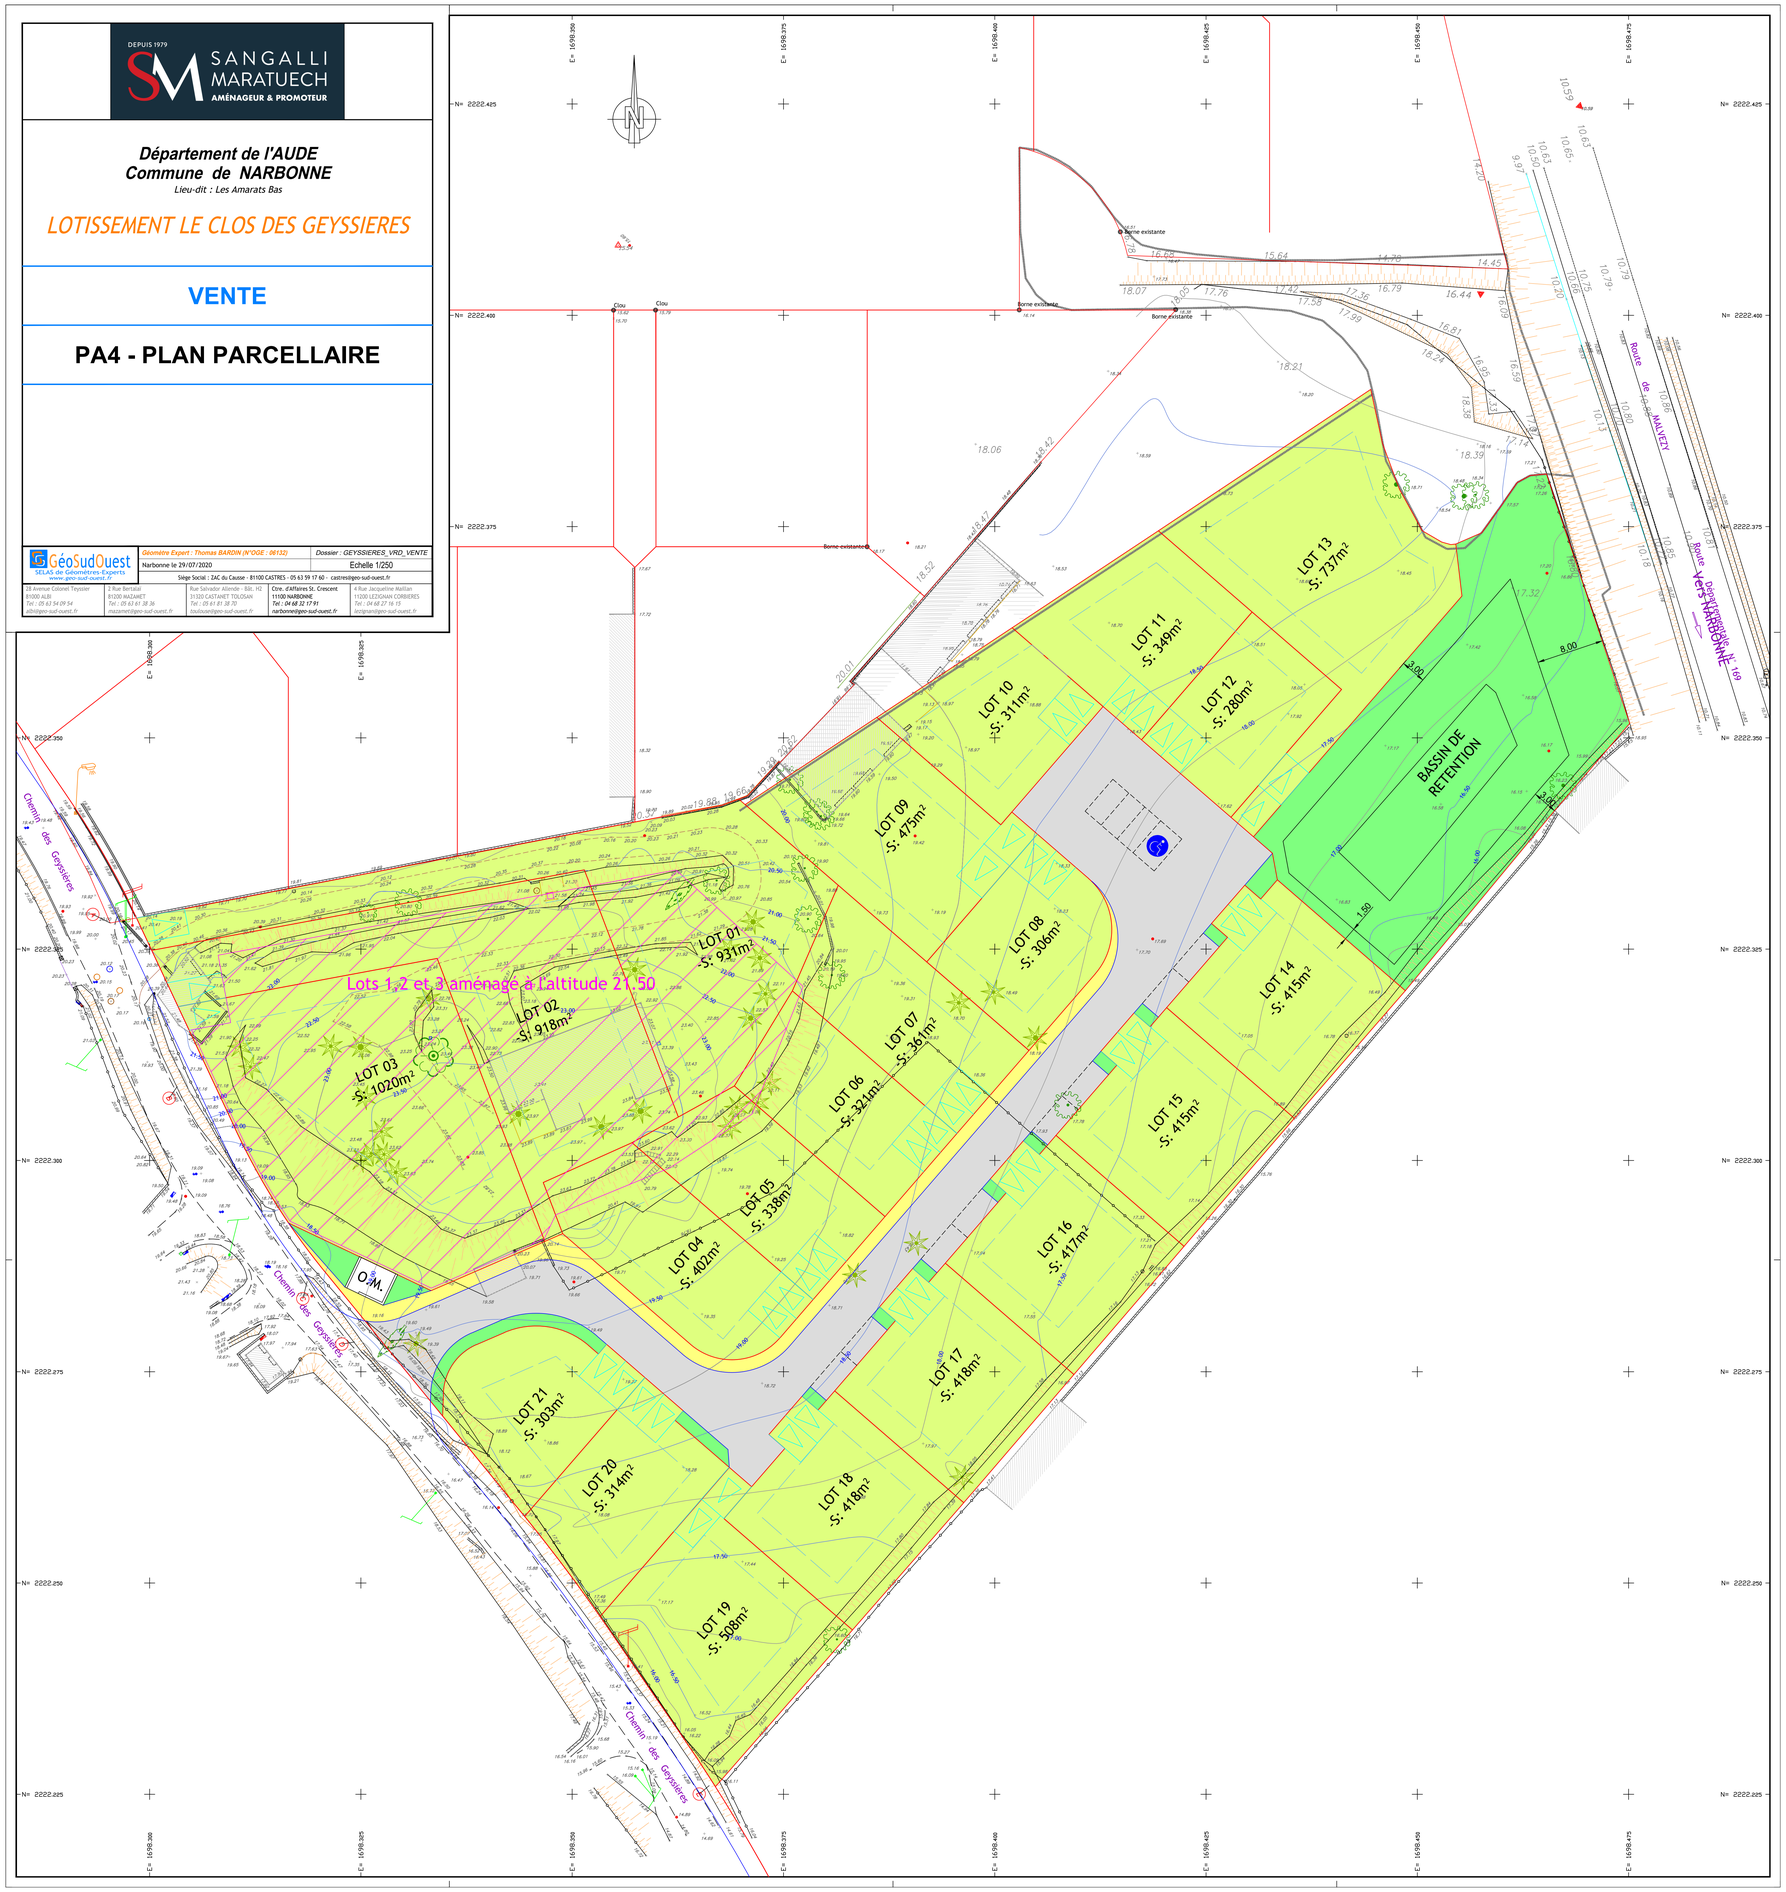
Dossier : GEYSSIERES_VRD_VENTE
Echelle 1/250